

# 平面図

S=1:200




世界測地 第四系

## 基準点座標一覧表

点名	X座標	Y座標
GN3-2	106395.447	-67329.205
ST2	106426.450	-67323.870

## 求積表

地番		646番1		字名	
所有者		松山市			
住所		松山市柳原			
地目		台帳	宅地	現況	宅地
NO	X	Y	辺長		
P1	106415.203	-67317.854	4.582		
K1	106414.205	-67322.326	0.472		
P2	106414.106	-67322.788	8.526		
P3	106405.584	-67322.542	7.009		
P4	106398.727	-67321.092	1.439		
P5	106397.396	-67320.545	2.342		
P6	106396.088	-67318.602	0.527		
K6	106396.608	-67318.517	5.095		
K7	106401.629	-67317.652	13.576		
面積	76.9123870				
地積	76.91 m <sup>2</sup>				

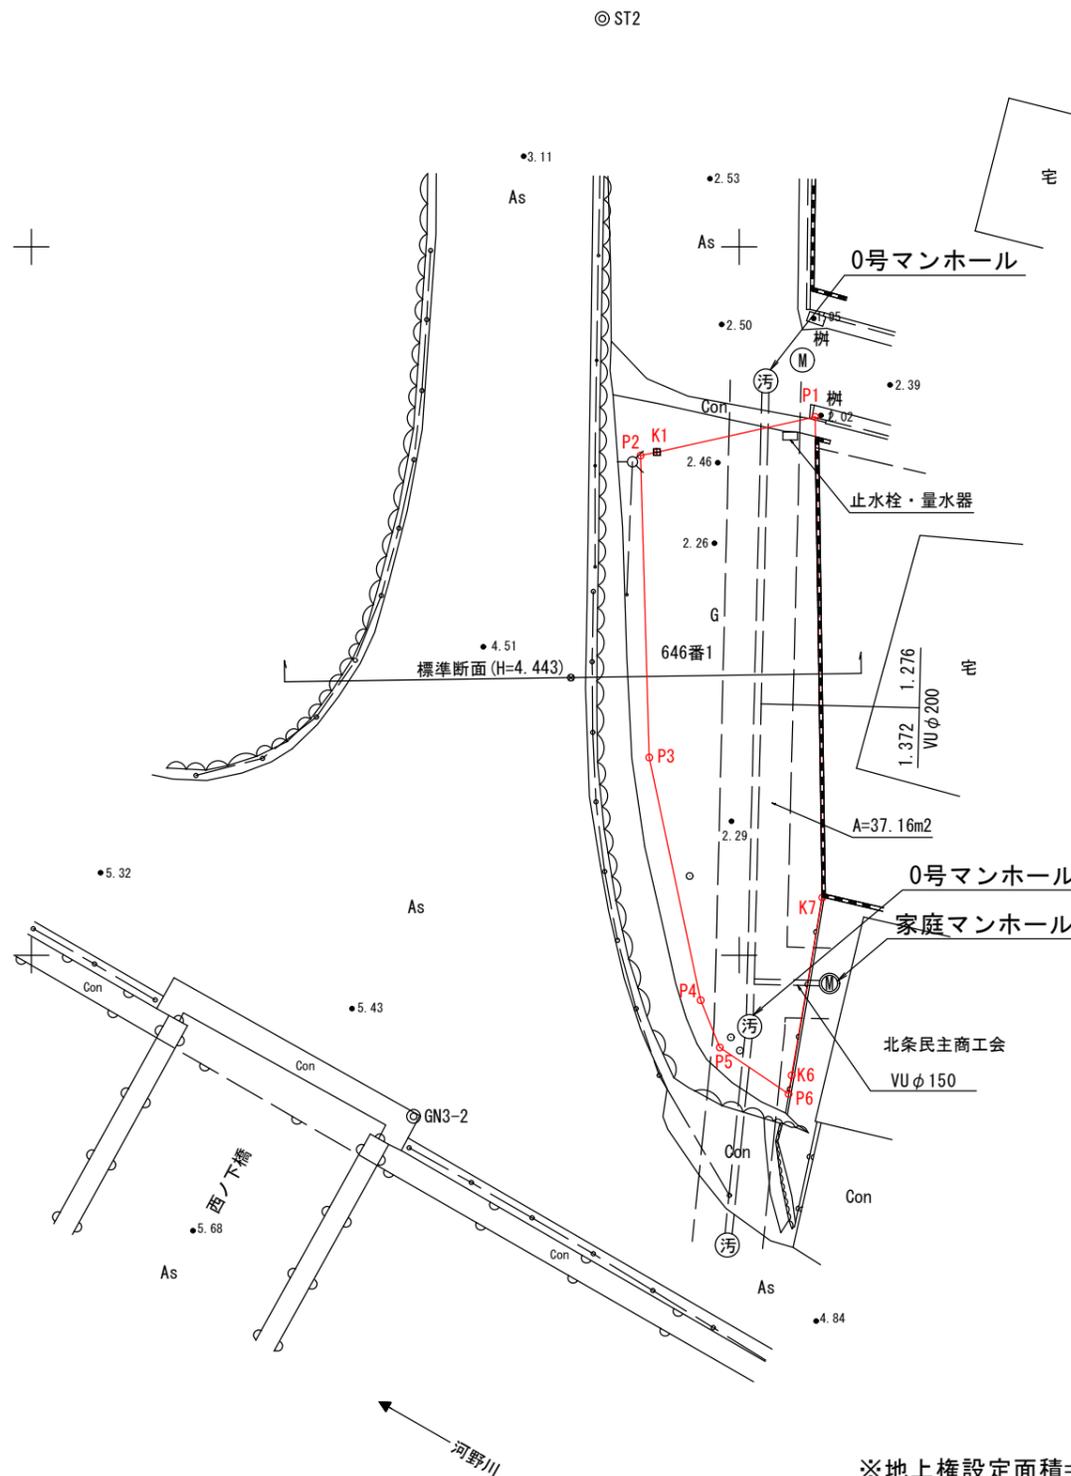

※地上権設定面積=37.16m<sup>2</sup>


※東京湾海面平均高からの施設位置  
1.27mから1.36m (世界測地標高)

図面名	平面図		
縮尺	S=1:200	単位	m
業務番号			
業務名	区分地上権設定検討資料作成業務委託 (雑・155)		
業務箇所	松山市柳原		
路線名	図面番号	1 / 2	

標準断面図  
S=1:100

標準断面

GH=4.44  
FH=

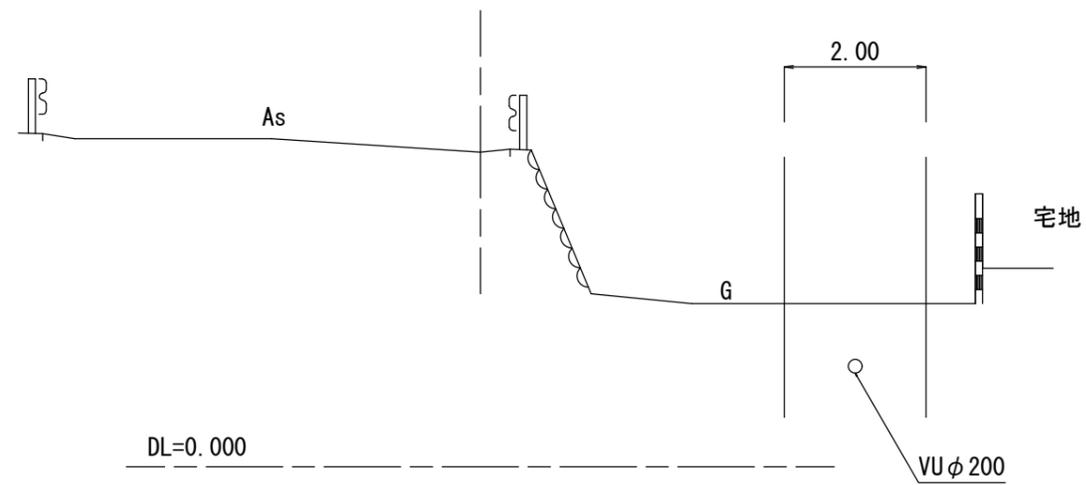

図面名	標準断面図		
縮尺	S=1:100	単位	m
業務番号			
業務名	区分地上権設定検討資料作成業務委託(雑・155)		
業務箇所	松山市柳原		
路線名		図面番号	2 / 2