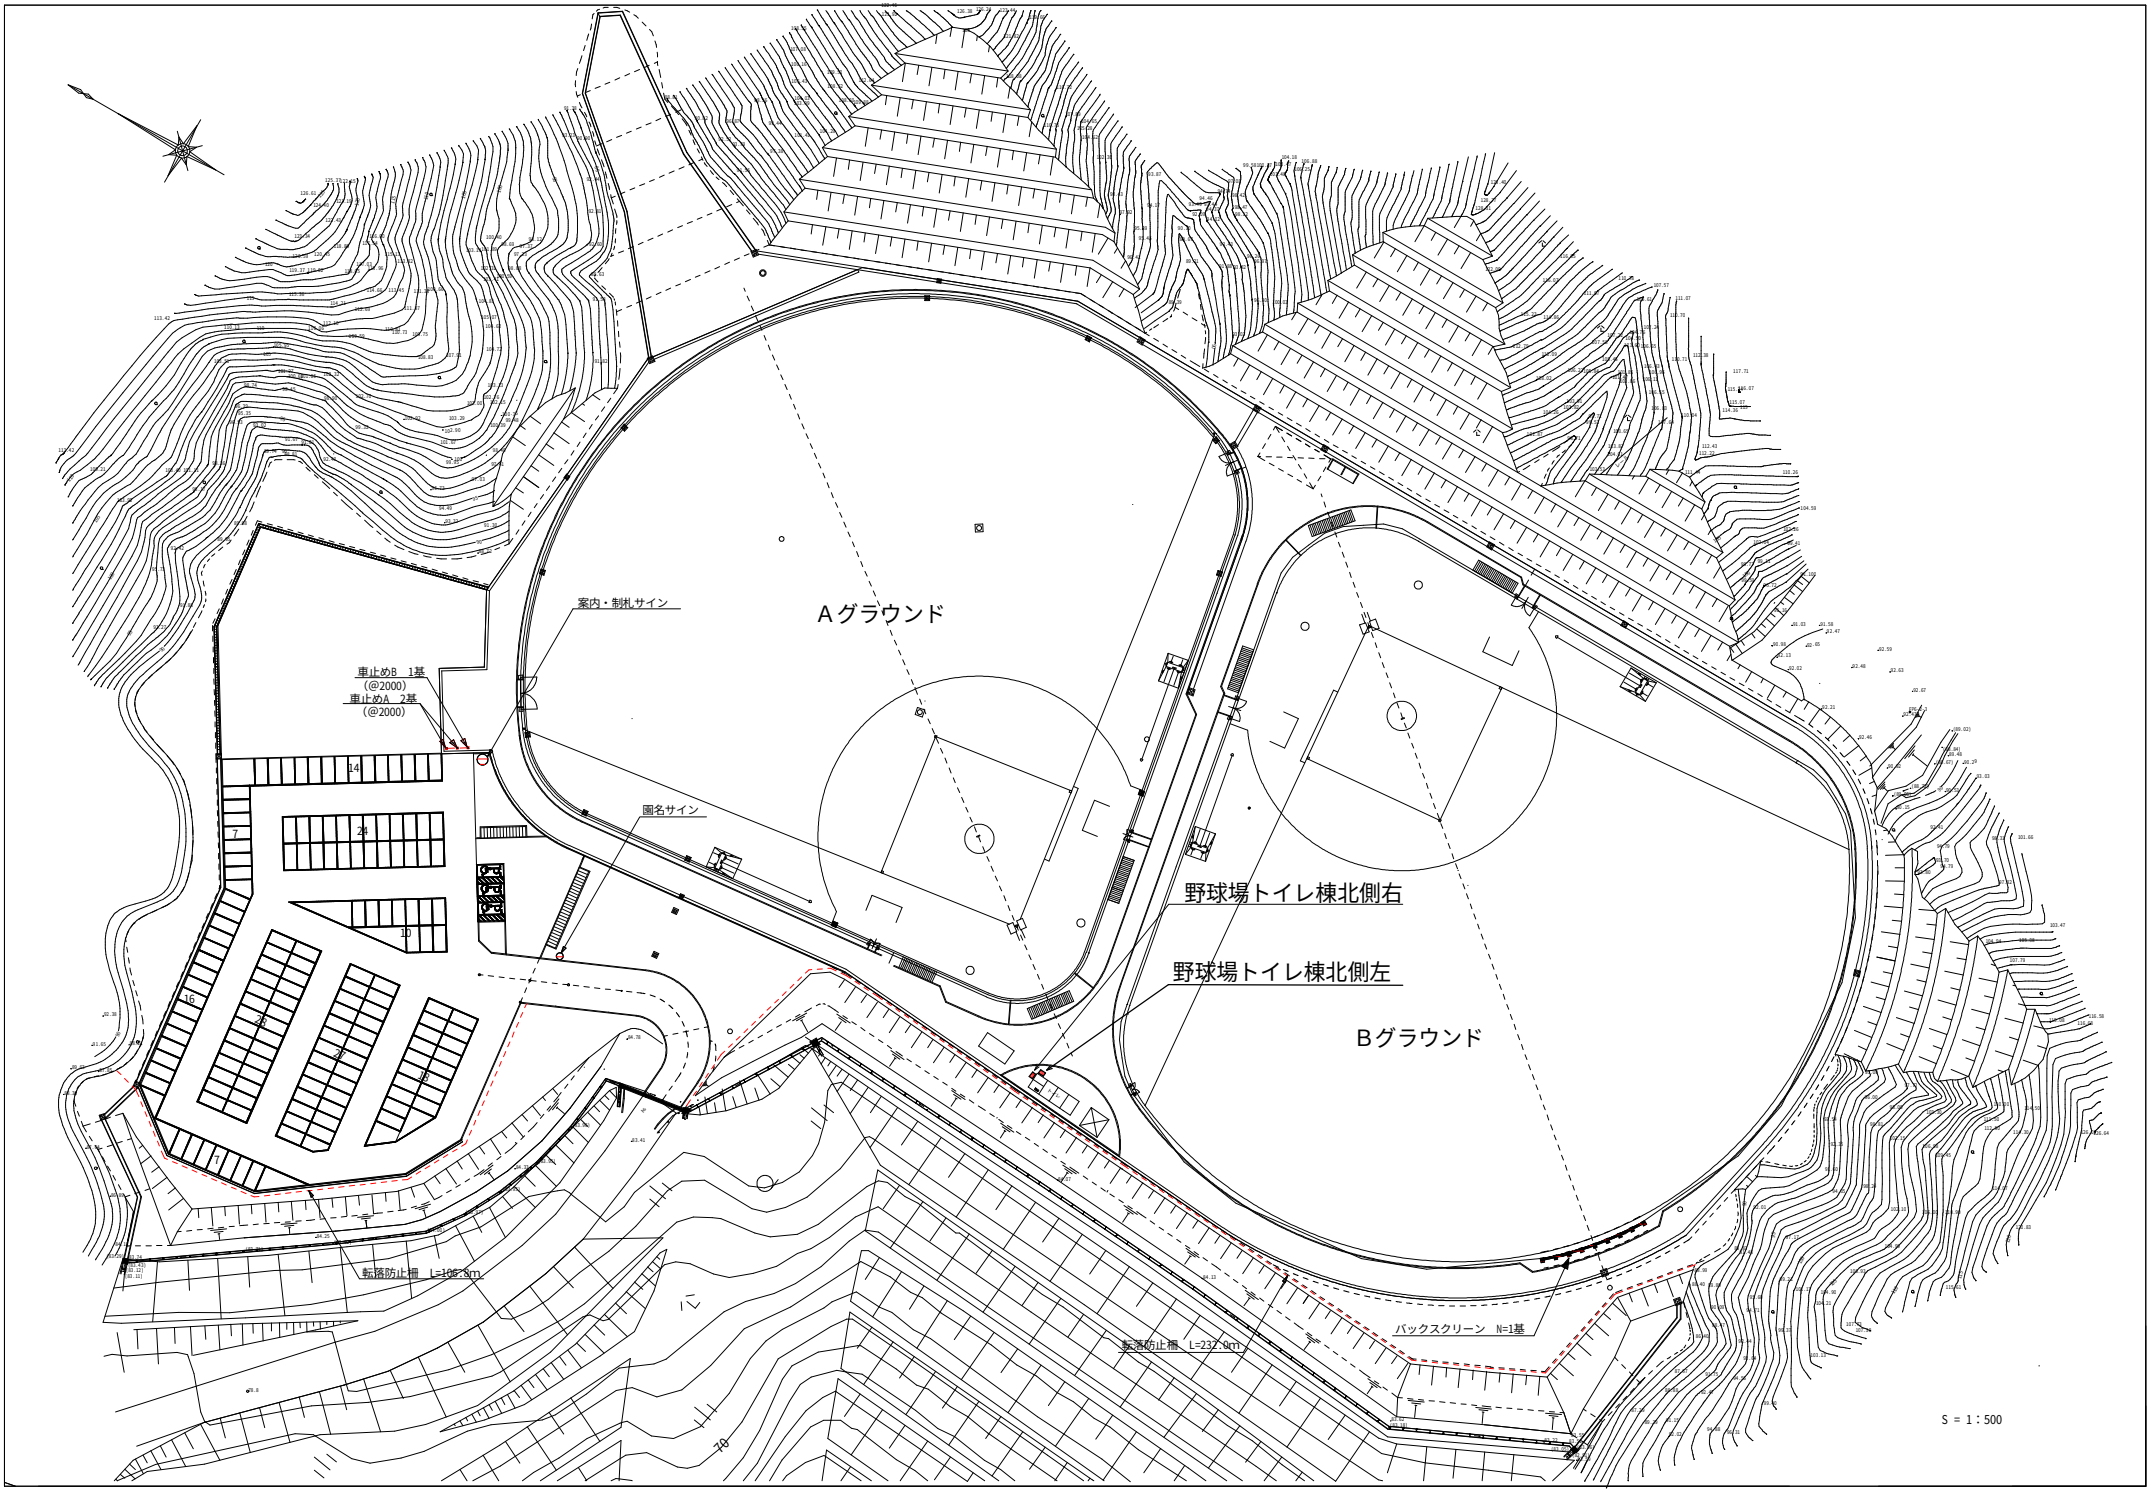
Aグラウンド
Bグラウンド
案内・制札サイン
車止めB　1基
(@2000)
車止めA　2基
(@2000)
園名サイン
野球場トイレ棟北側右
野球場トイレ棟北側左
転落防止柵　L=105.0m
転落防止柵　L=232.0m
バックスクリーン　N=1基
S = 1 : 500