




|     |     |     |
|-----|-----|-----|
|     |     | F-4 |
| G-2 | G-3 | G-4 |
| H-2 | H-3 | H-4 |

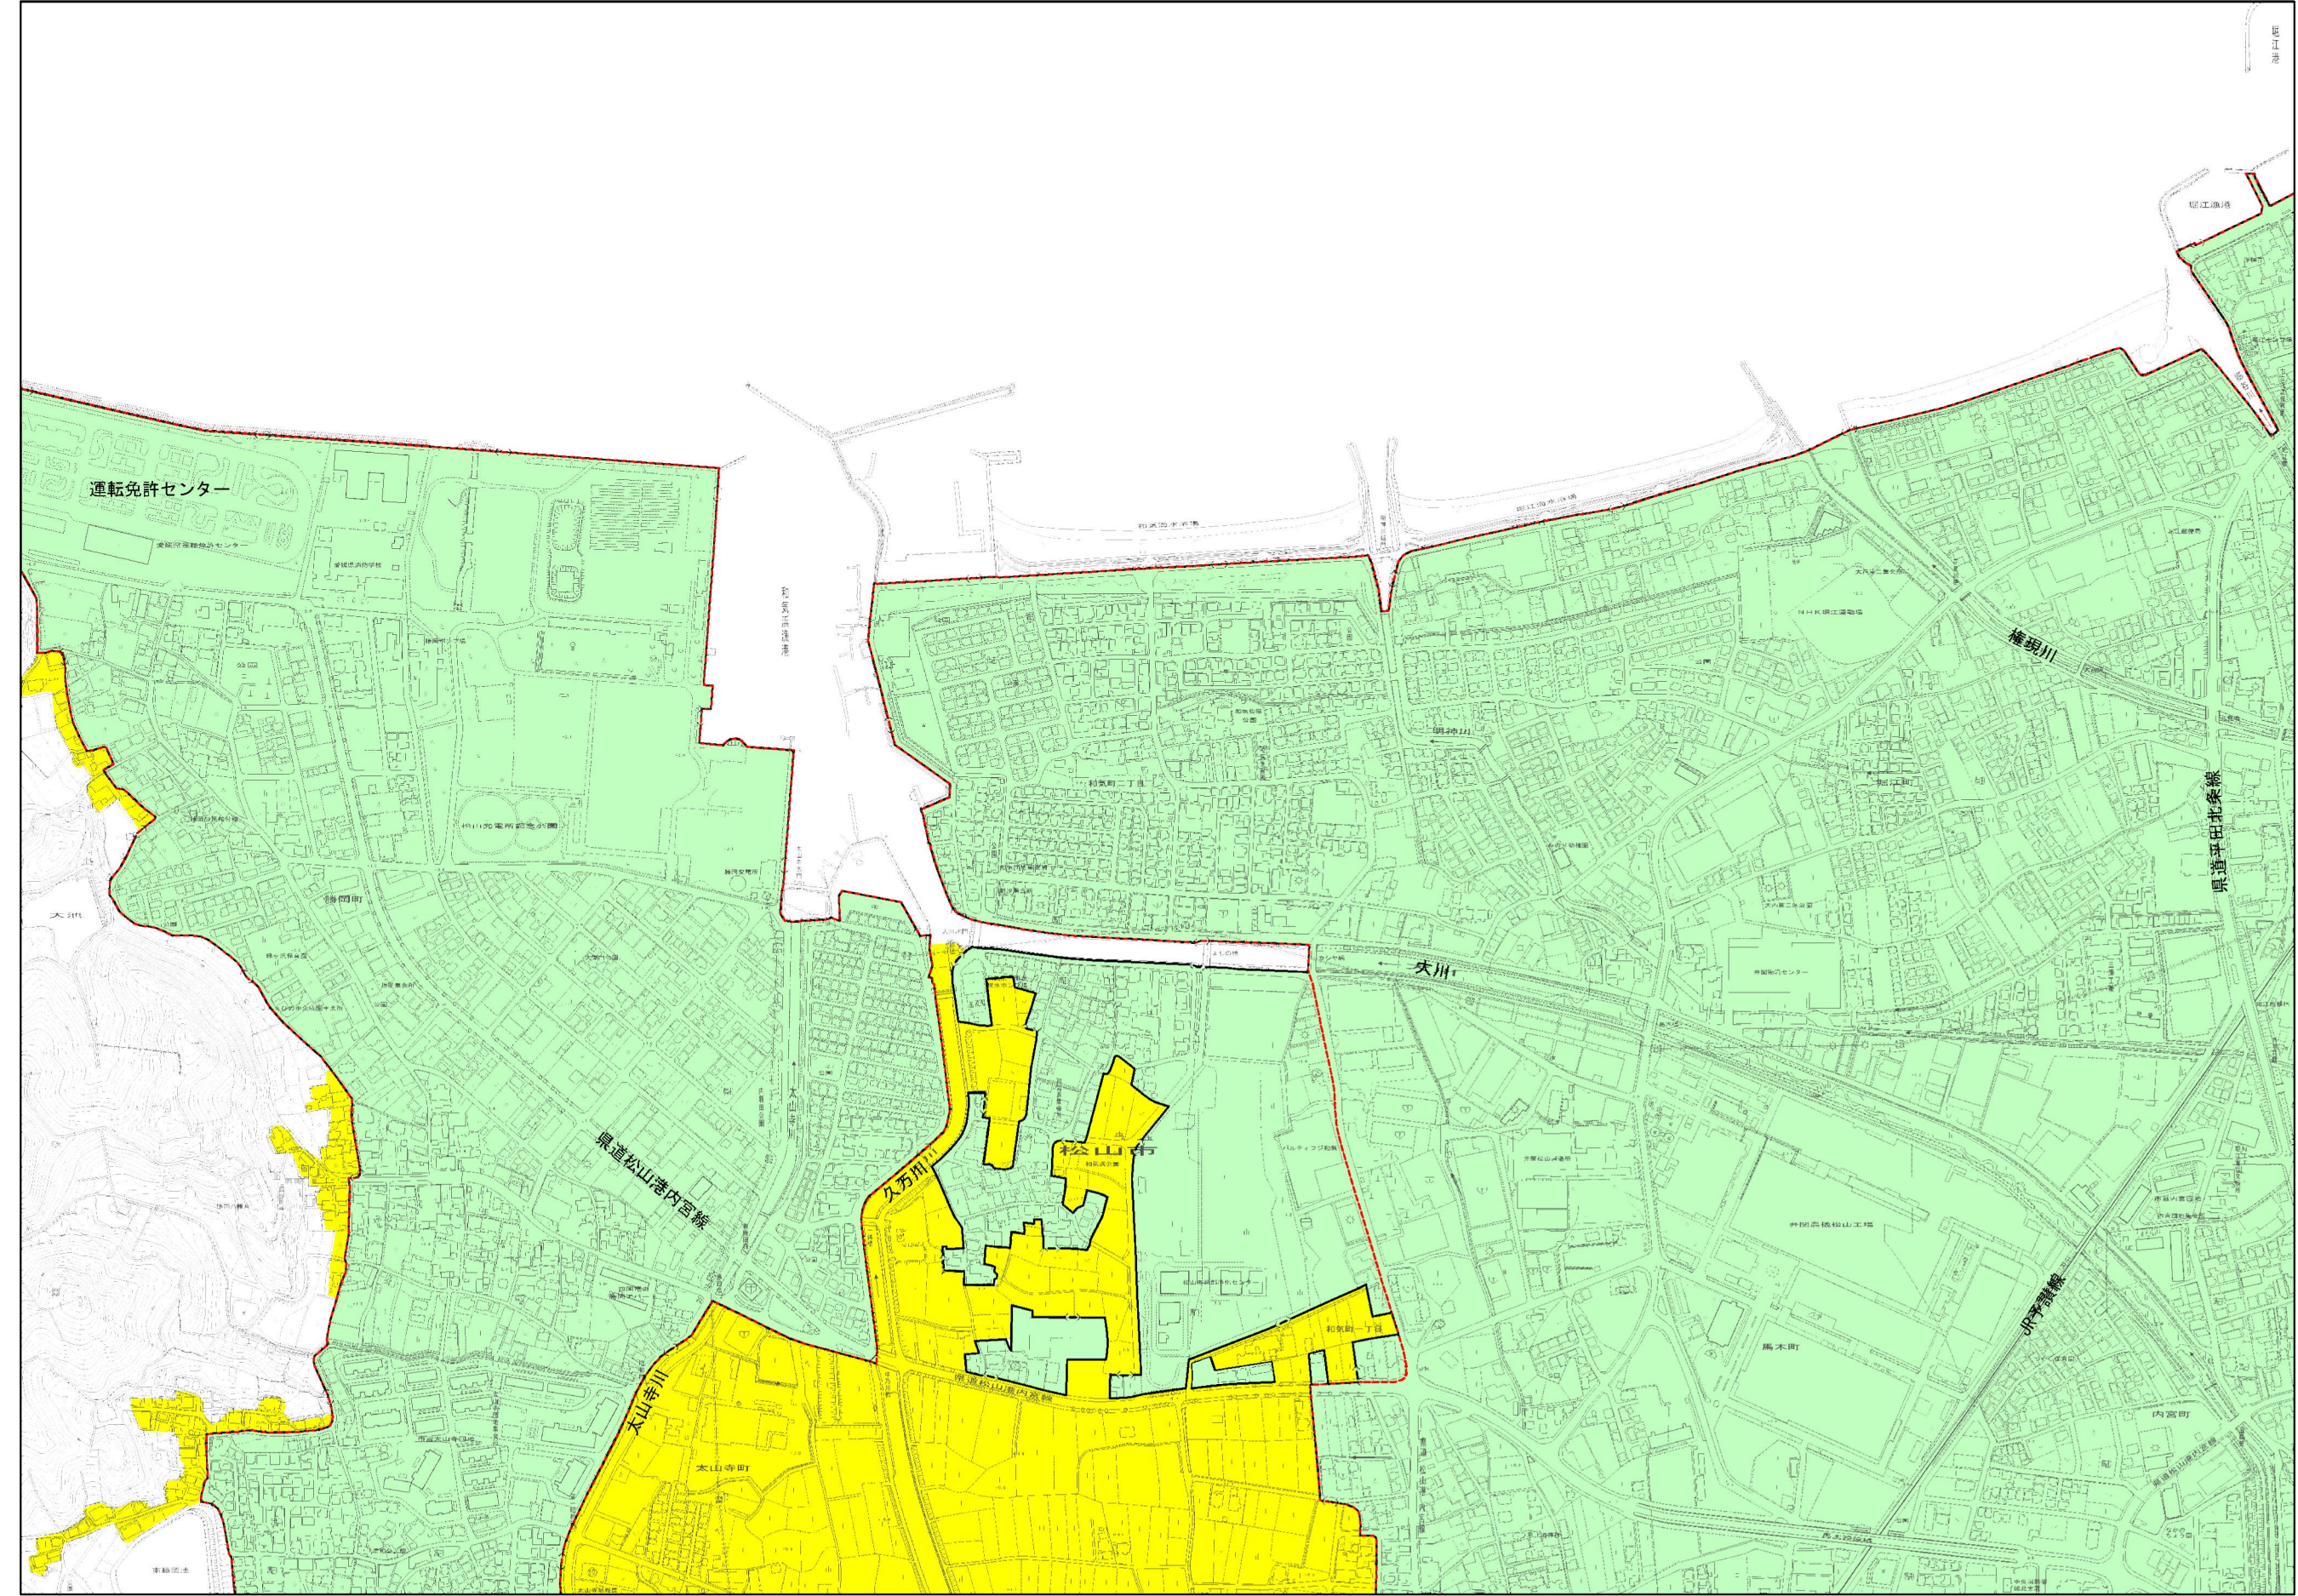

| 凡 例 |             |
|-----|-------------|
| 記 号 | 名 称         |
|     | 全体計画区域      |
|     | 処 理 区 界     |
|     | 処 理 系 統 界   |
|     | 市 街 化 区 域   |
|     | 全体計画区域      |
|     | 全体計画区域 (削除) |
|     | 事業計画区域 (削除) |

全体計画区域（緑色着色区域）は下水道計画区域を示す。  
全体計画削除区域（黄色着色区域）、事業計画削除区域（青色着色区域）及び、台地区域は合併処理浄化槽区域を示す。

