




H-2	H-3	H-4
I-2	I-3	I-4
J-2	J-3	J-4

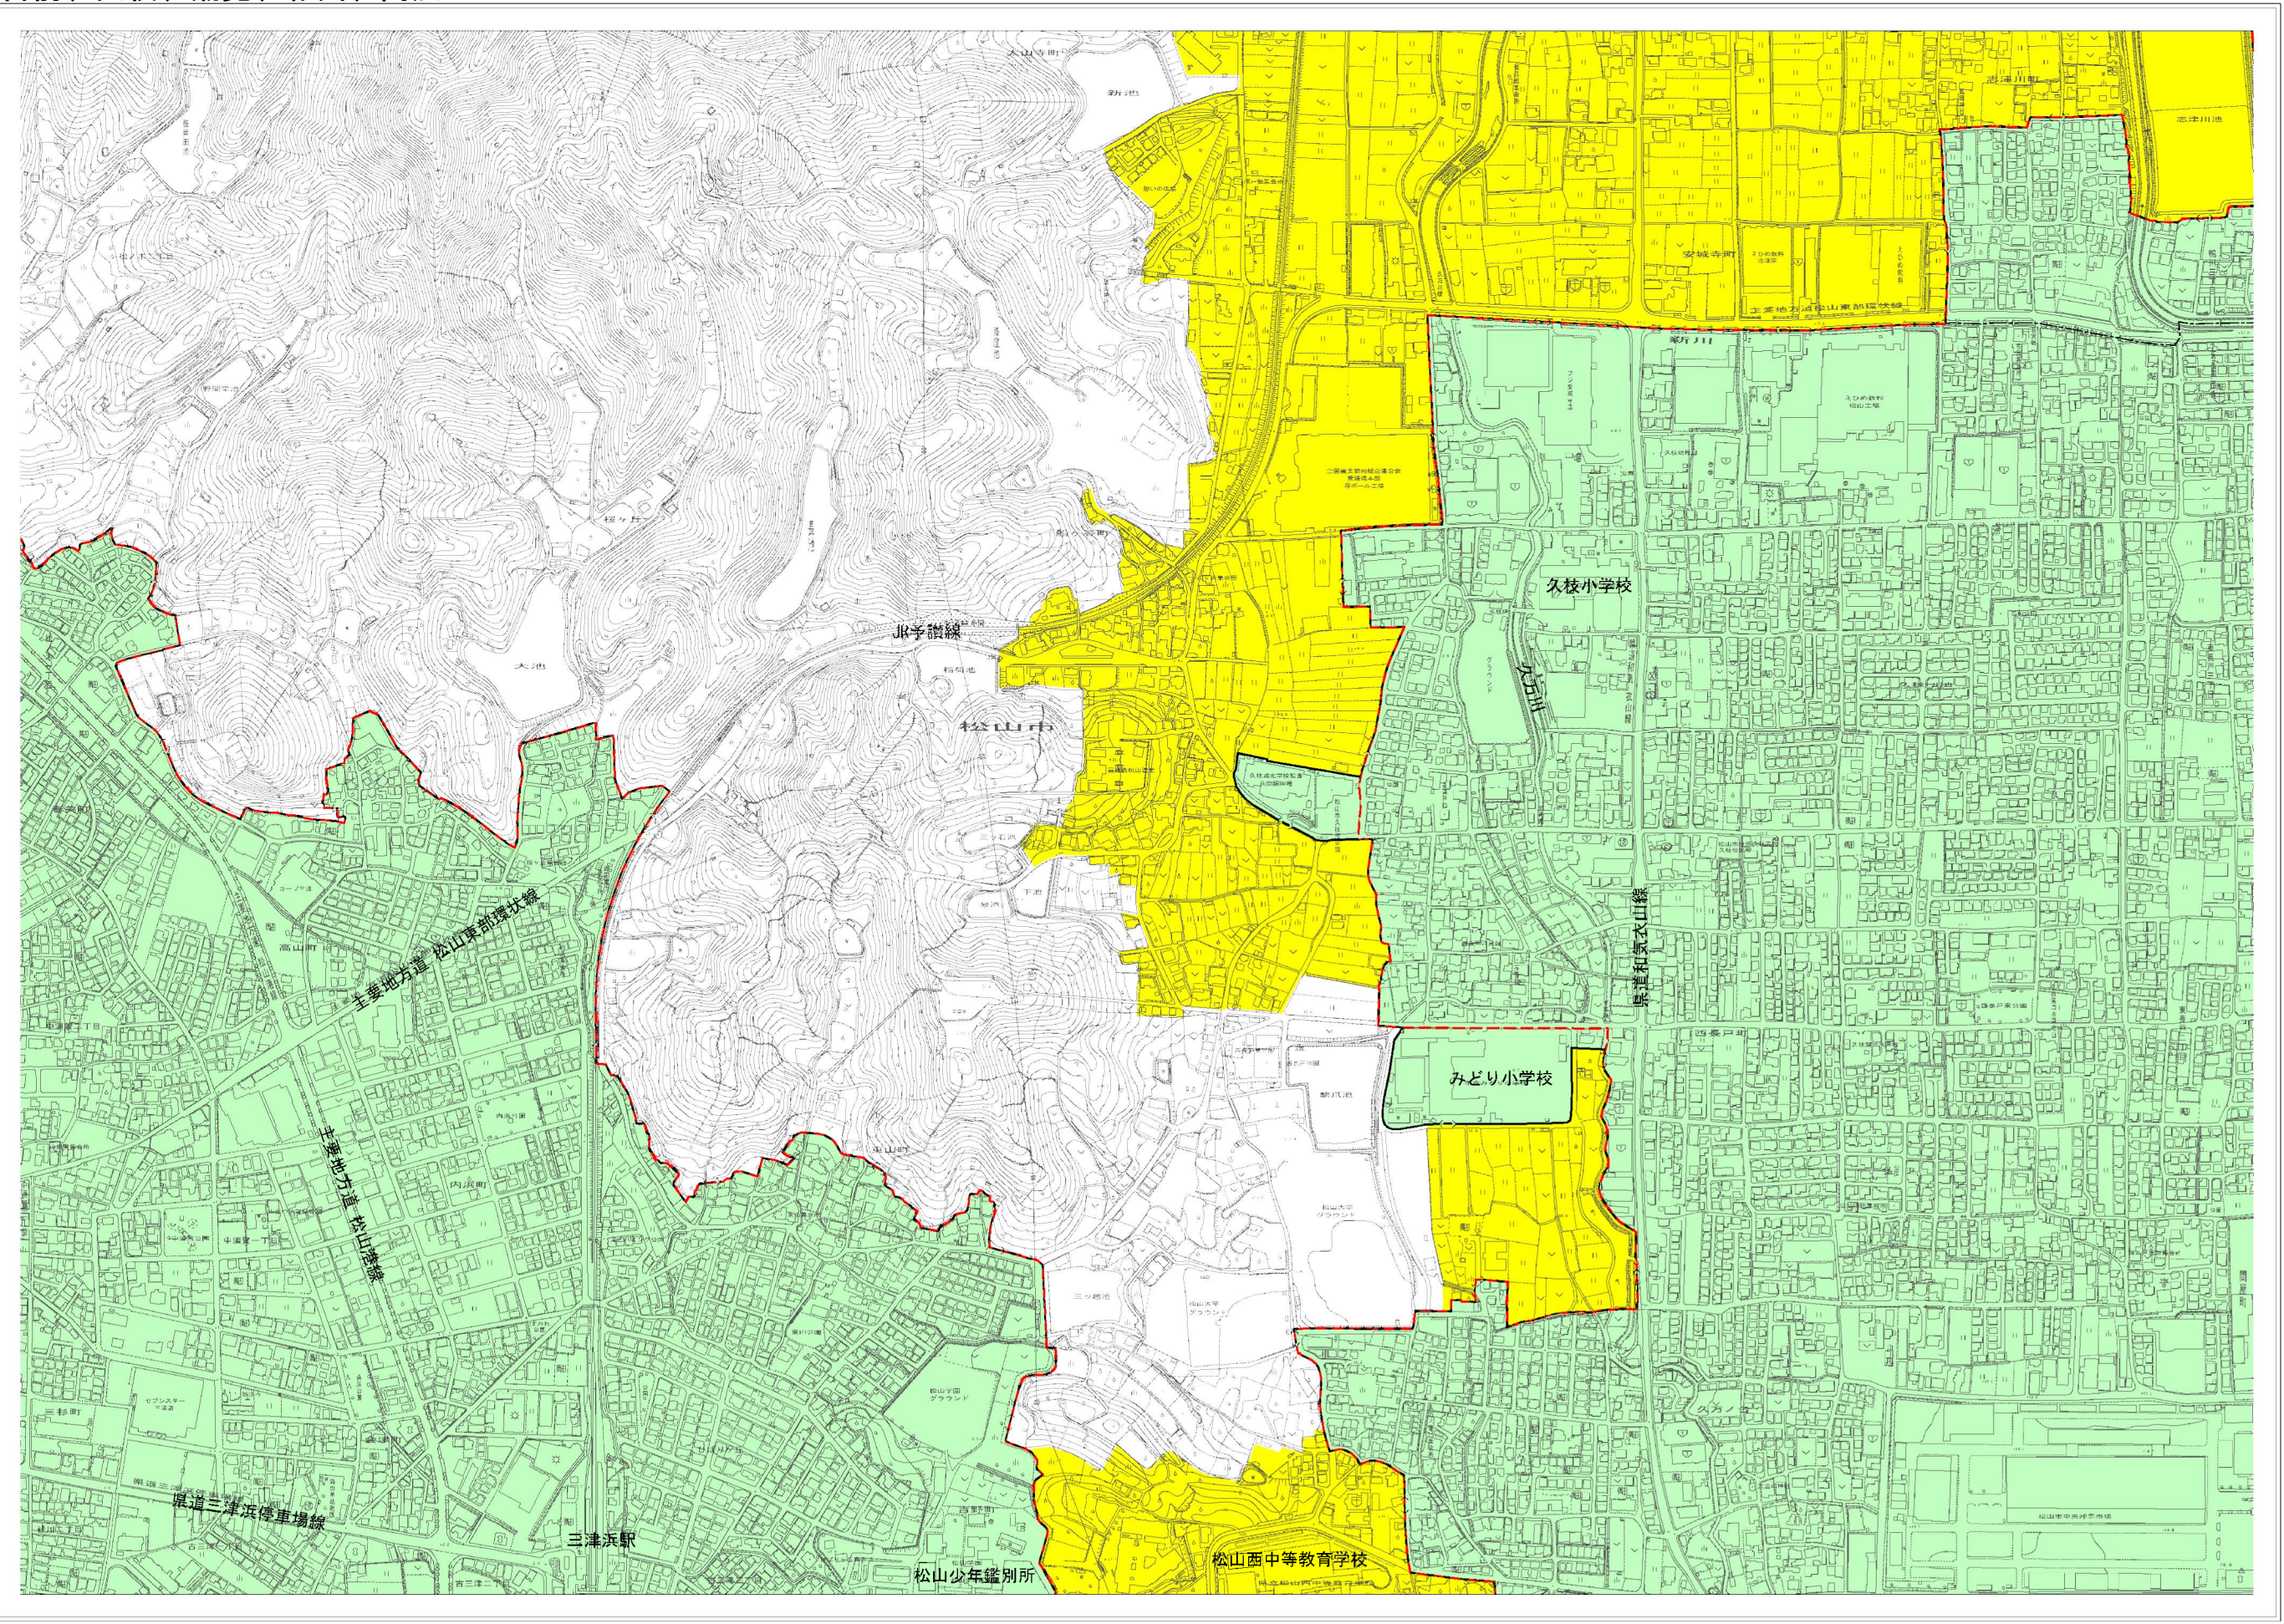

凡 例	
記 号	名 称
	全体計画区域
	処理区界
	処理系統界
	市街化区域
	全体計画区域
	全体計画区域 (削除)
	事業計画区域 (削除)

全体計画区域（緑色着色区域）は下水道計画区域を示す。
全体計画削除区域（黄色着色区域）、事業計画削除区域（青色着色区域）及び、白地区域は合併処理浄化槽区域を示す。

