




M-4	M-5	M-6
	N-5	N-6
	O-5	

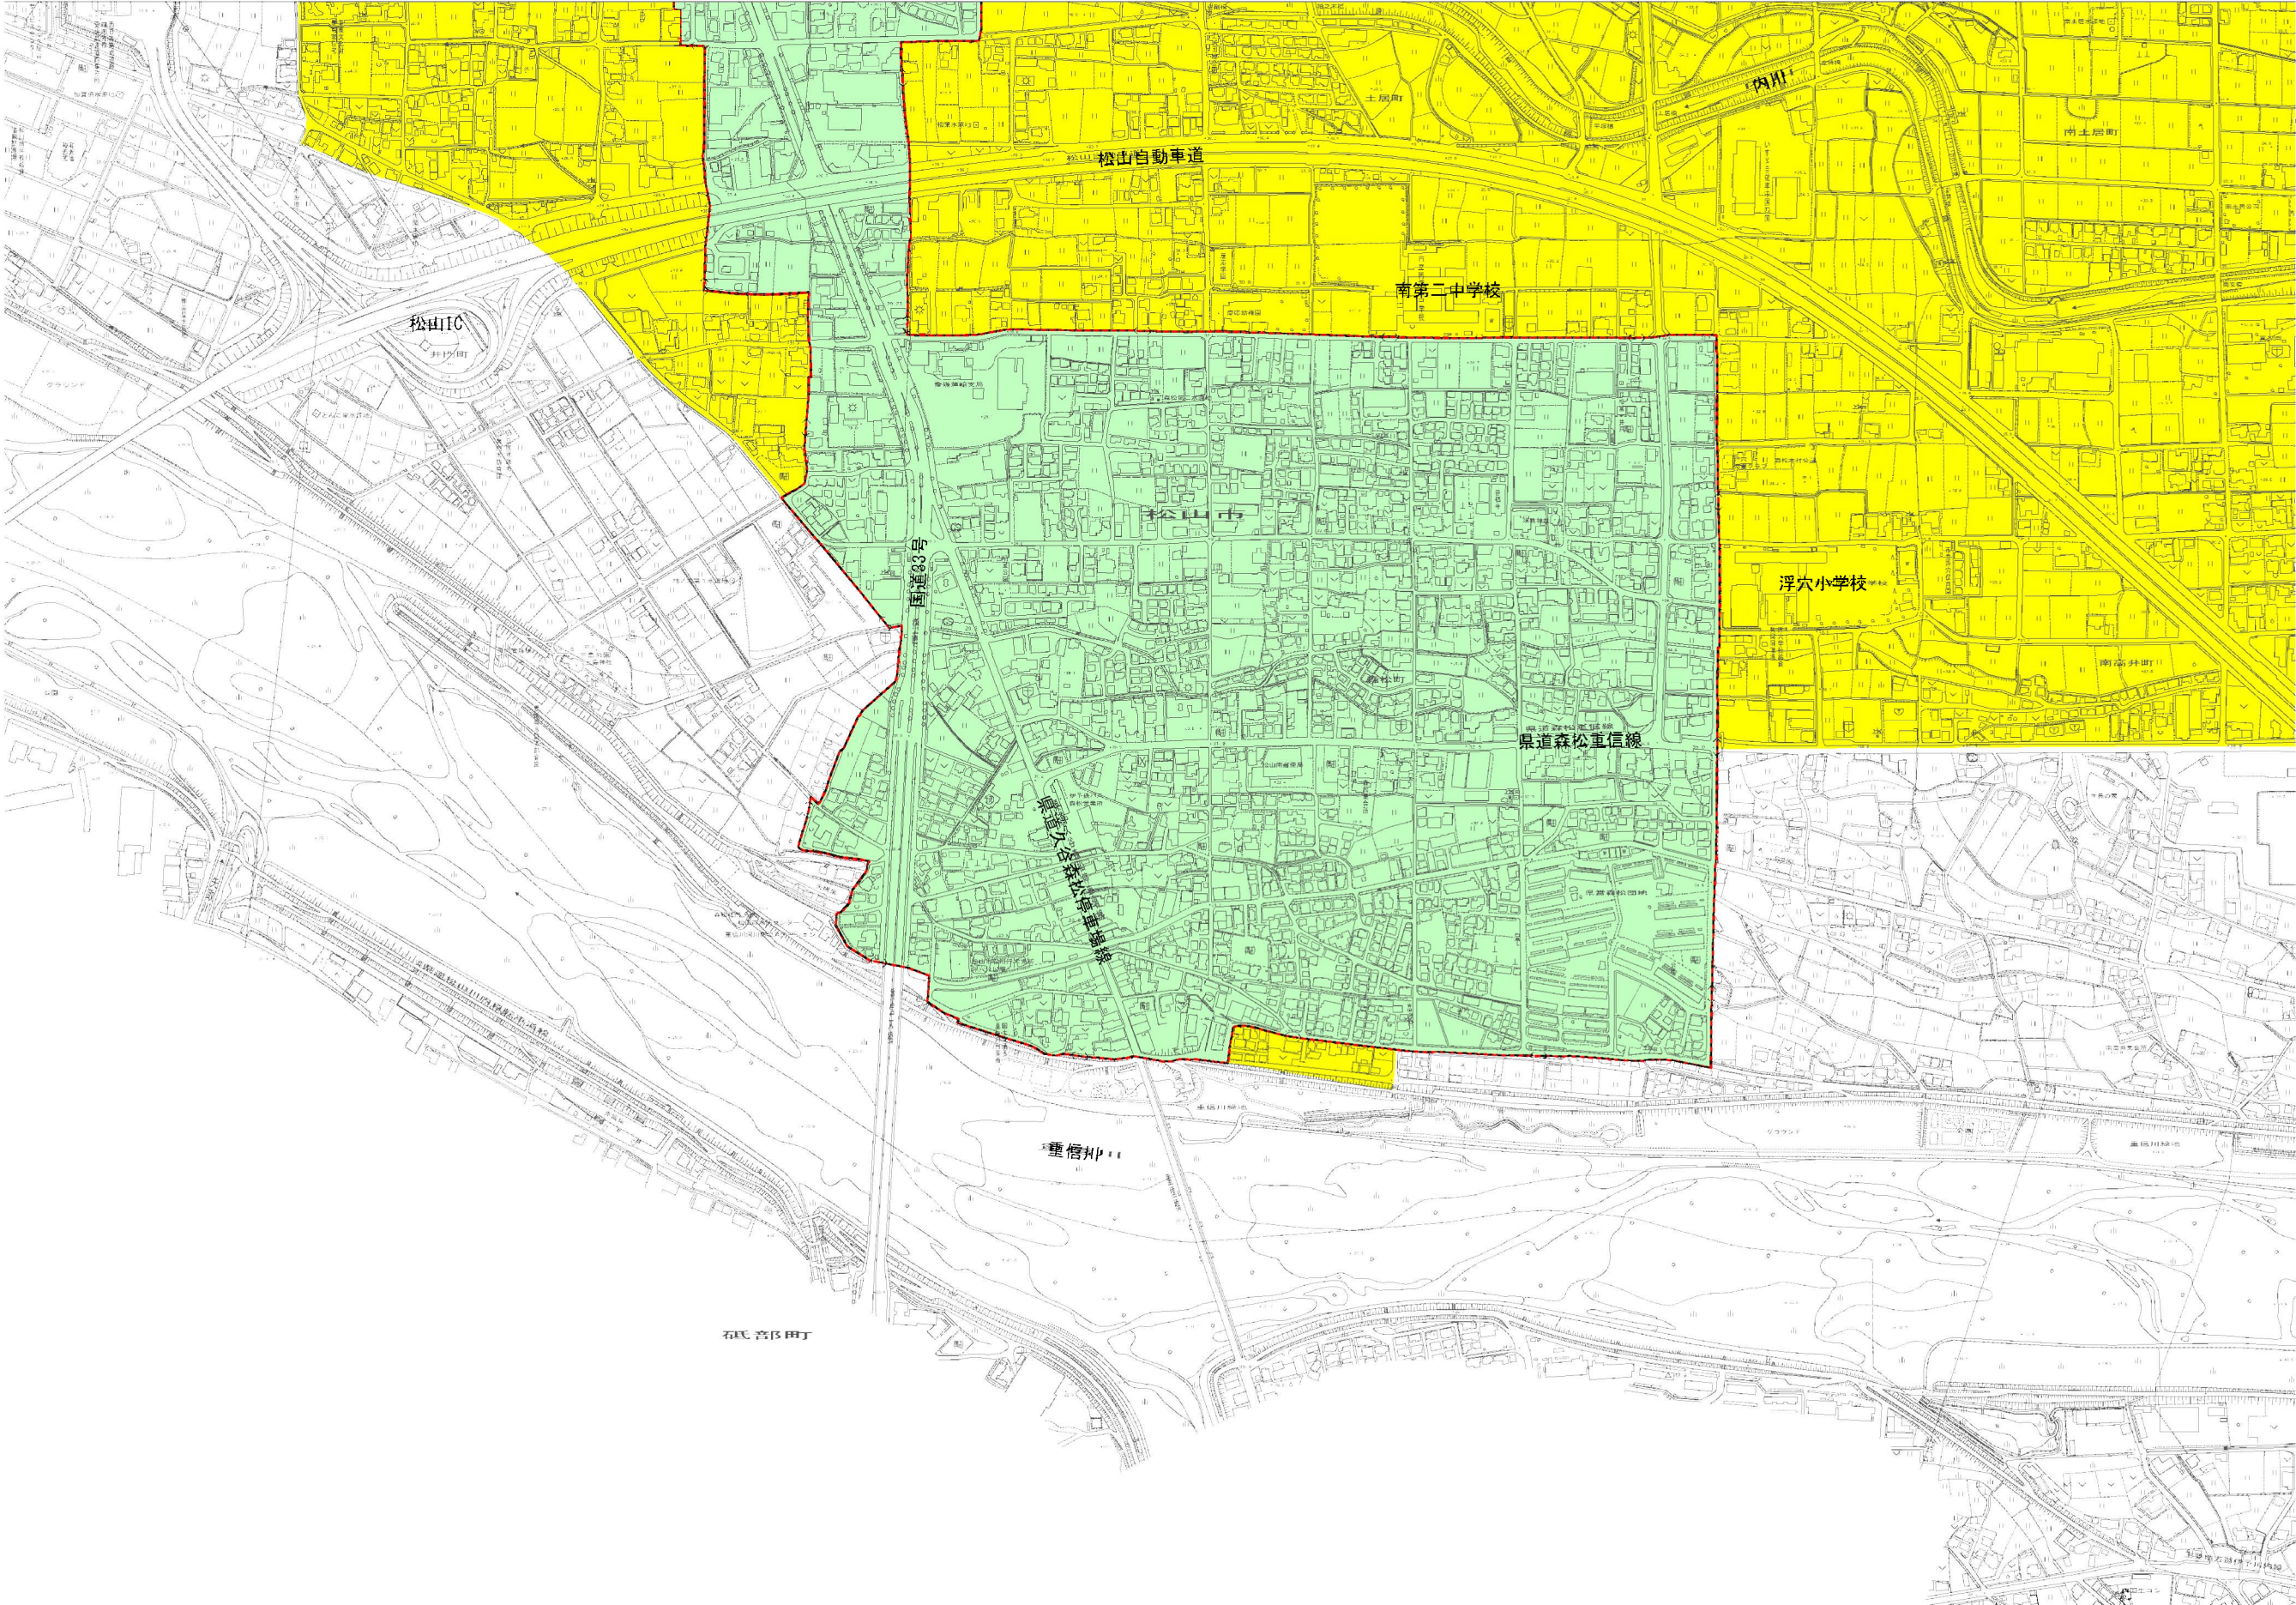

凡 例	
記 号	名 称
	全体計画区域
	処理区界
	処理系統界
	市街化区域
	全体計画区域
	全体計画区域〈削除〉
	事業計画区域〈削除〉

全体計画区域（緑色着色区域）は下水道計画区域を示す。
全体計画削除区域（黄色着色区域）、事業計画削除区域（青色着色区域）及び、白地区域は合併処理浄化槽区域を示す。

