




|     |     |     |
|-----|-----|-----|
| M-5 | M-6 | M-7 |
|     | N-6 | N-7 |
| 0-5 |     |     |

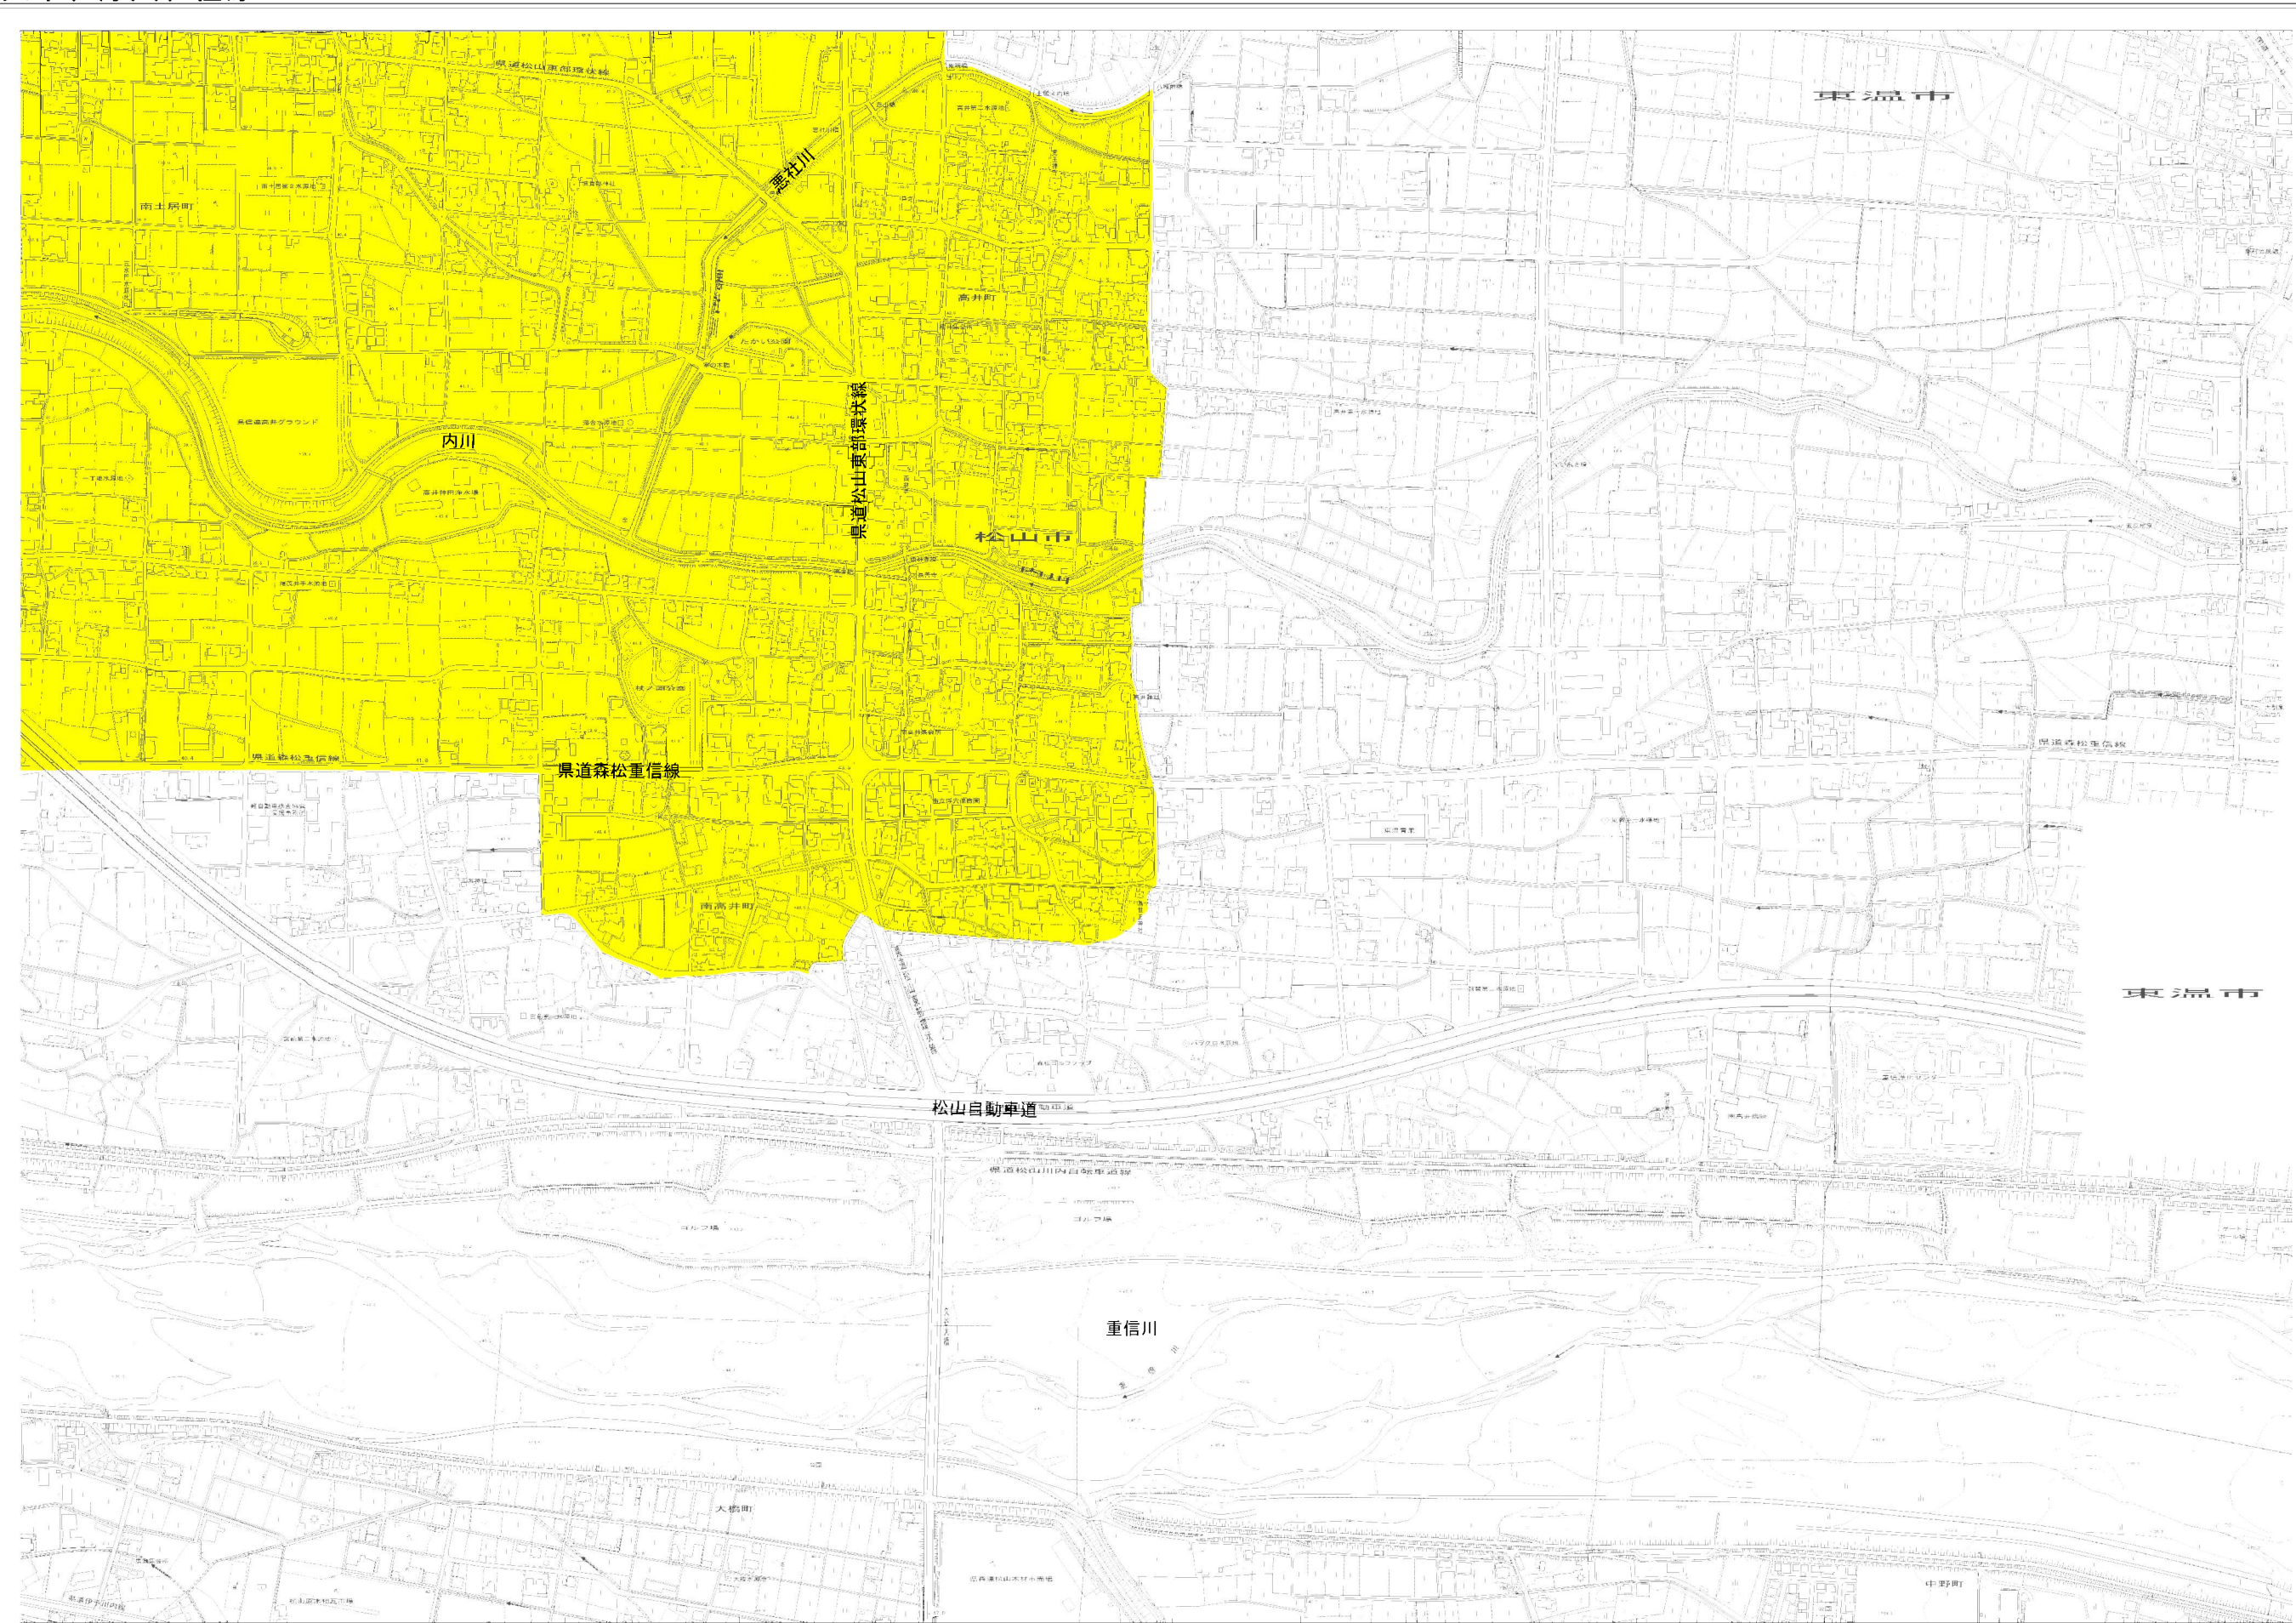

| 凡 例 |                     |
|-----|---------------------|
| 記 号 | 名 称                 |
|     | 全 体 計 画 区 域         |
|     | 処 理 区 界             |
|     | 処 理 系 統 界           |
|     | 市 街 化 区 域           |
|     | 全 体 計 画 区 域         |
|     | 全 体 計 画 区 域 ( 削 除 ) |
|     | 事 業 計 画 区 域 ( 削 除 ) |

全体計画区域（緑色着色区域）は下水道計画区域を示す。  
全体計画削除区域（黄色着色区域）、事業計画削除区域（青色着色区域）及び、白地区域は合併処理浄化槽区域を示す。

