



		V-5
	W-4	W-5
	X-4	X-5

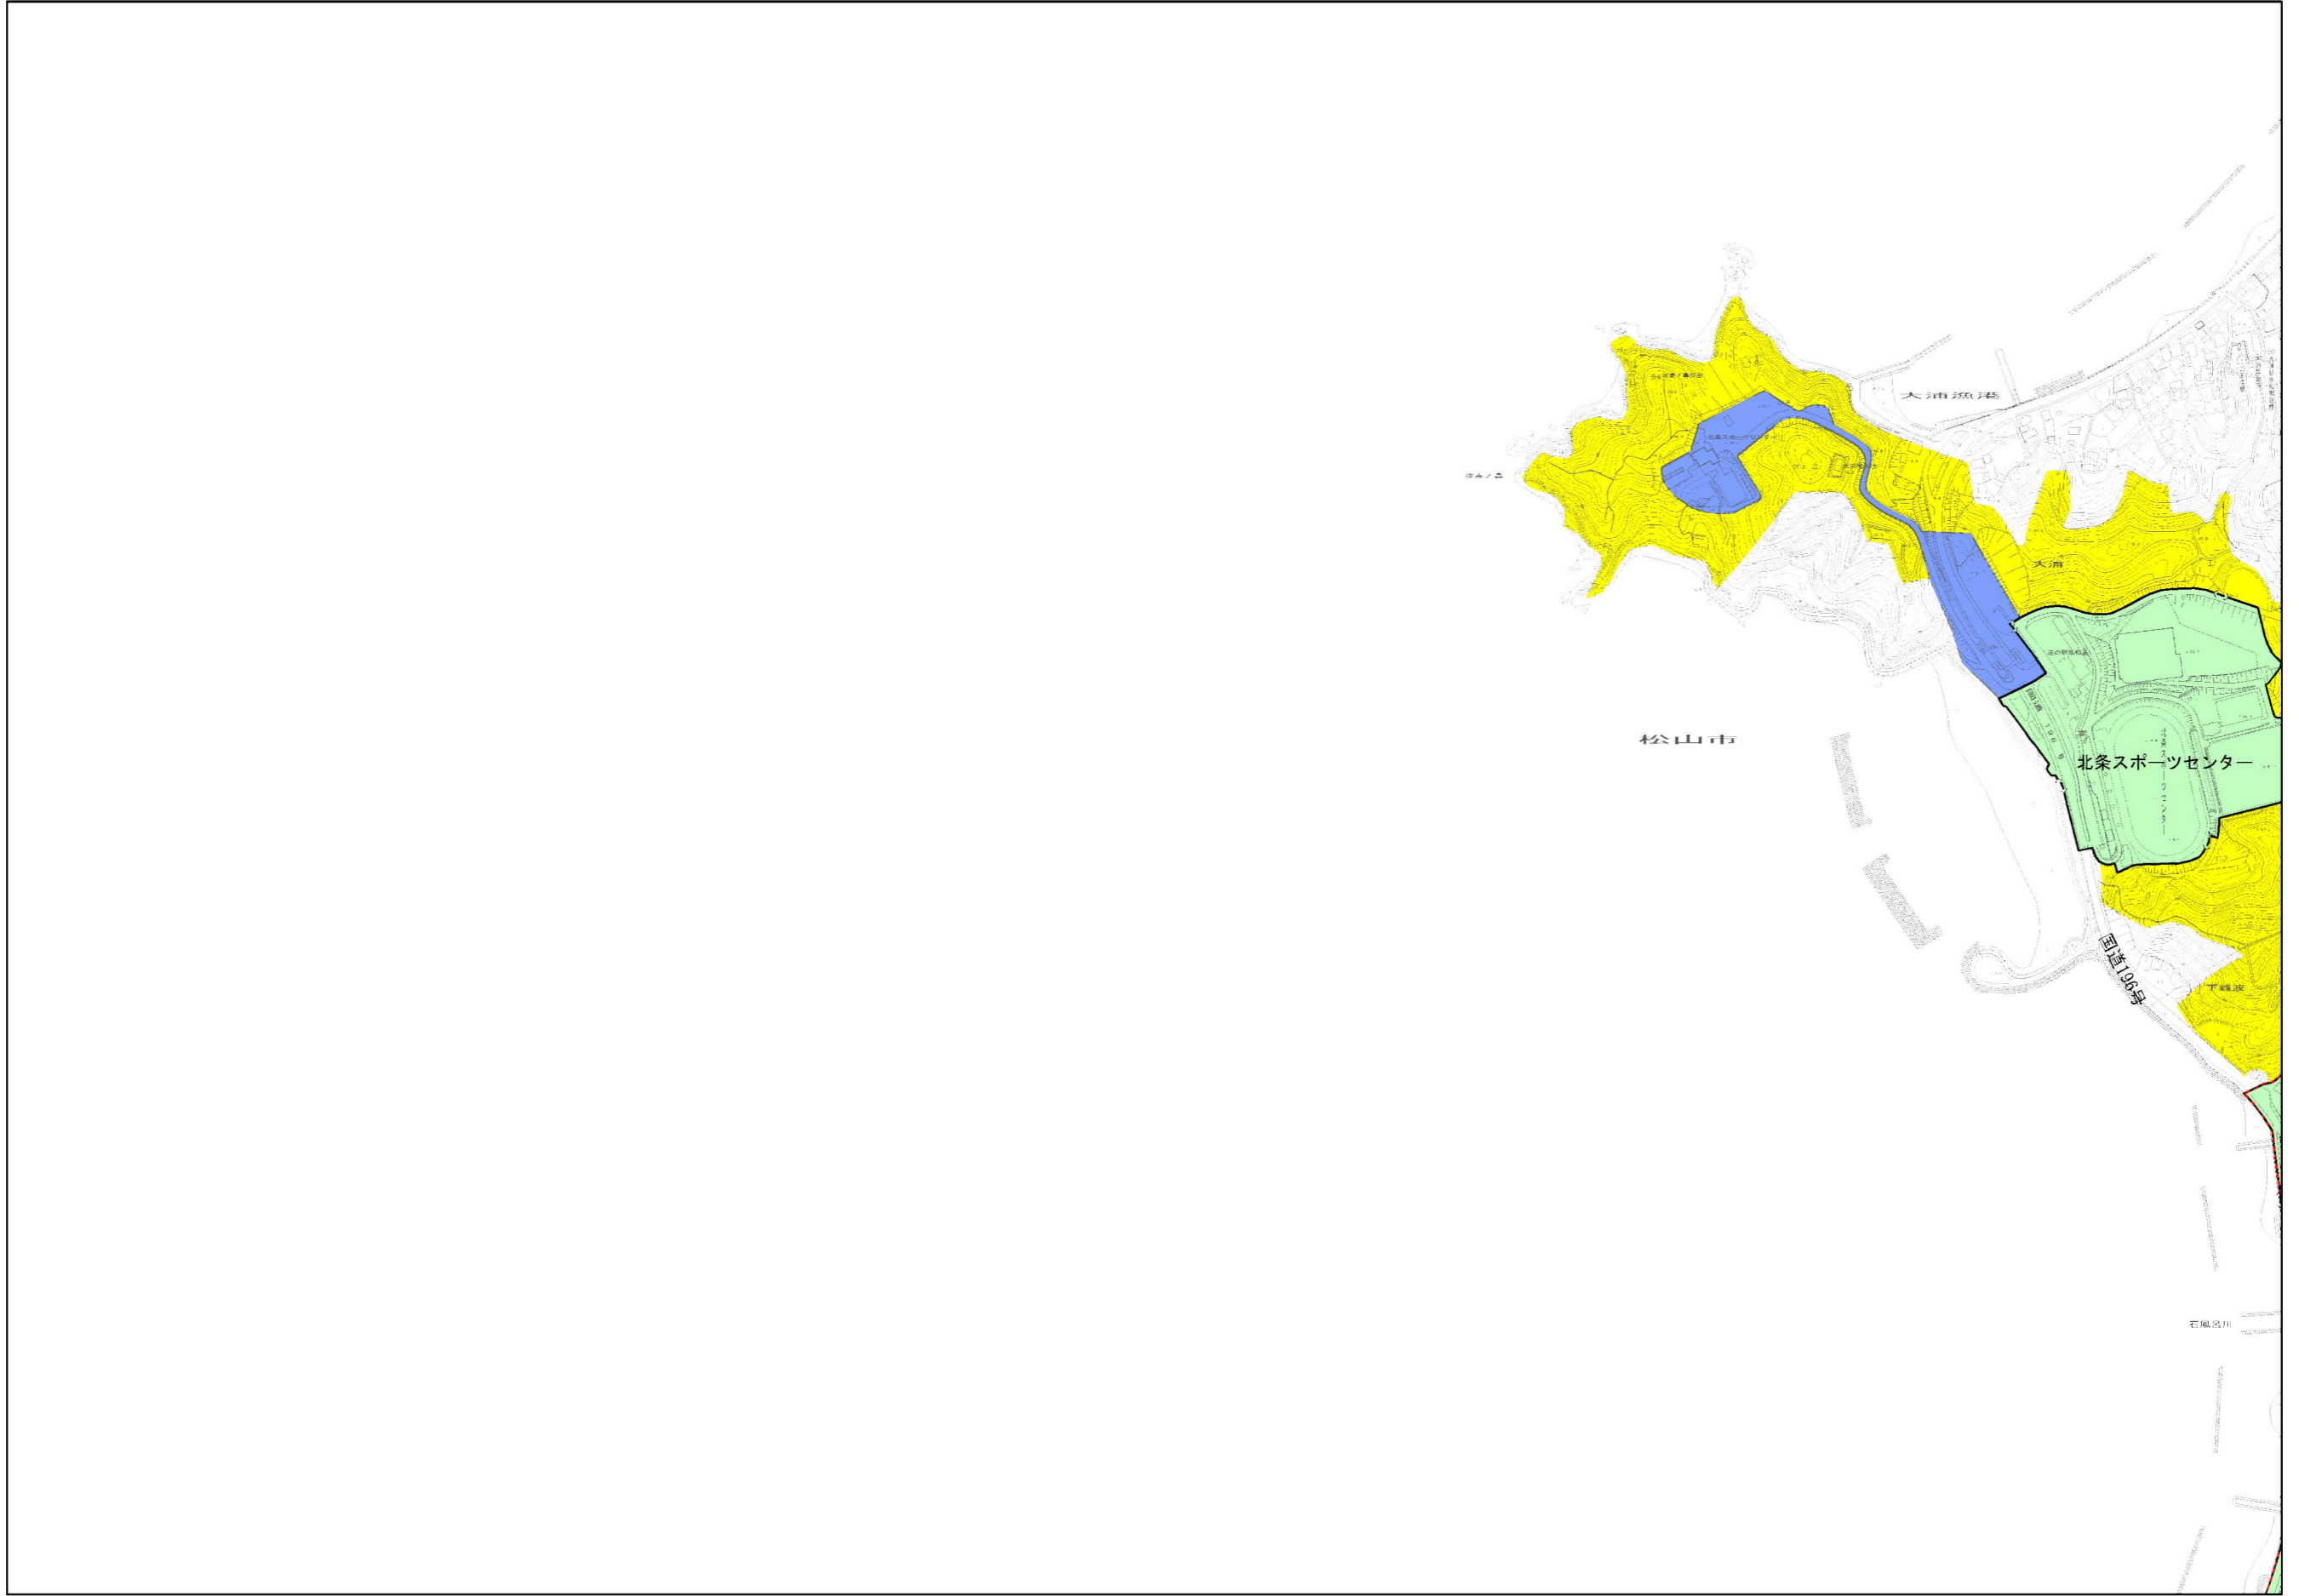

凡 例	
記号	名称
	全体計画区域
	処理区界
	処理系統界
	市街化区域
	全体計画区域
	全体計画区域 (削除)
	事業計画区域 (削除)

全体計画区域（緑色着色区域）は下水道計画区域を示す。  
全体計画削除区域（黄色着色区域）、事業計画削除区域（青色着色区域）及び、白地区域は合併処理浄化槽区域を示す。

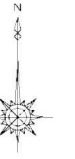