


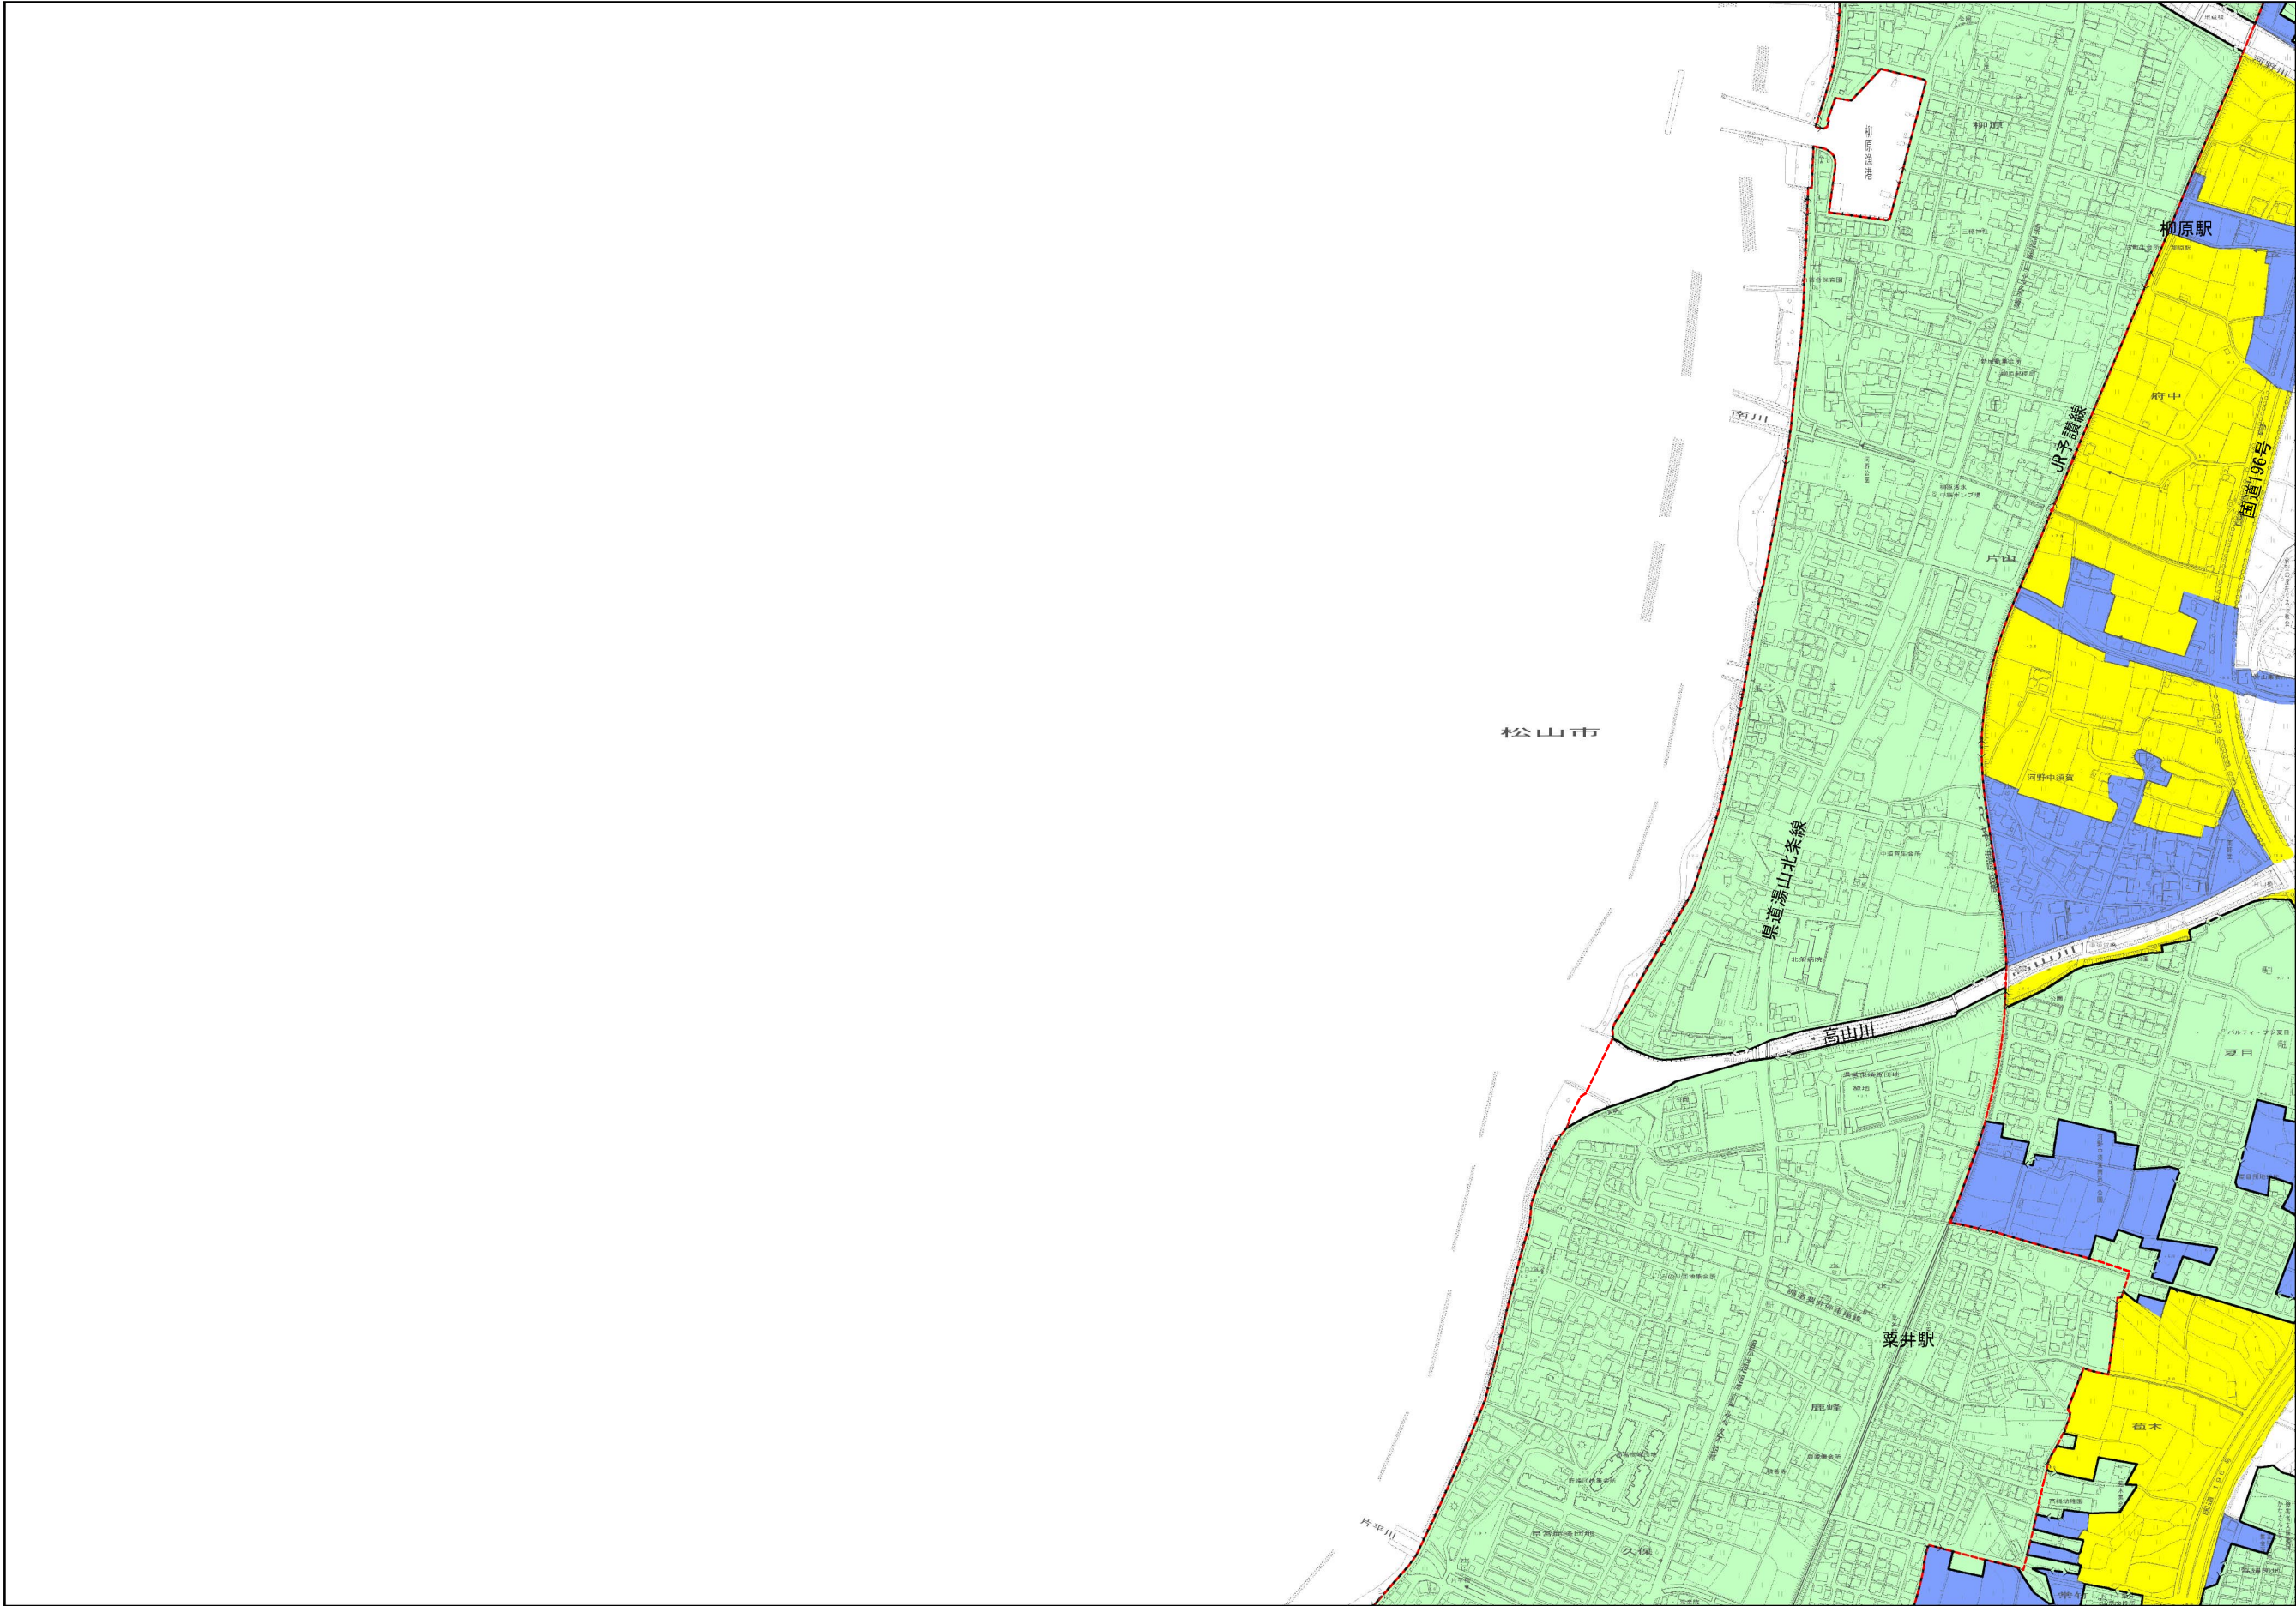

	Y-4	Y-5
	Z-4	Z-5
	E-4	E-5



凡 例	
記 号	名 称
	全 体 計 画 区 域
	処 理 区 界
	処 理 系 統 界
	市 街 化 区 域
	全 体 計 画 区 域
	全 体 計 画 区 域 (削 除)
	事 業 計 画 区 域 (削 除)

全体計画区域（緑色着色区域）は下水道計画区域を示す。
全体計画削除区域（黄色着色区域）、事業計画削除区域（青色着色区域）及び、白区域は合併処理浄化槽区域を示す。

