


# 松山駅周辺土地区画整理事業計画図

凡例	
	施行地区地区界
	都市計画街路
	区画街路
	特殊街路
	歩道
	公園
	駅前広場
	鉄道

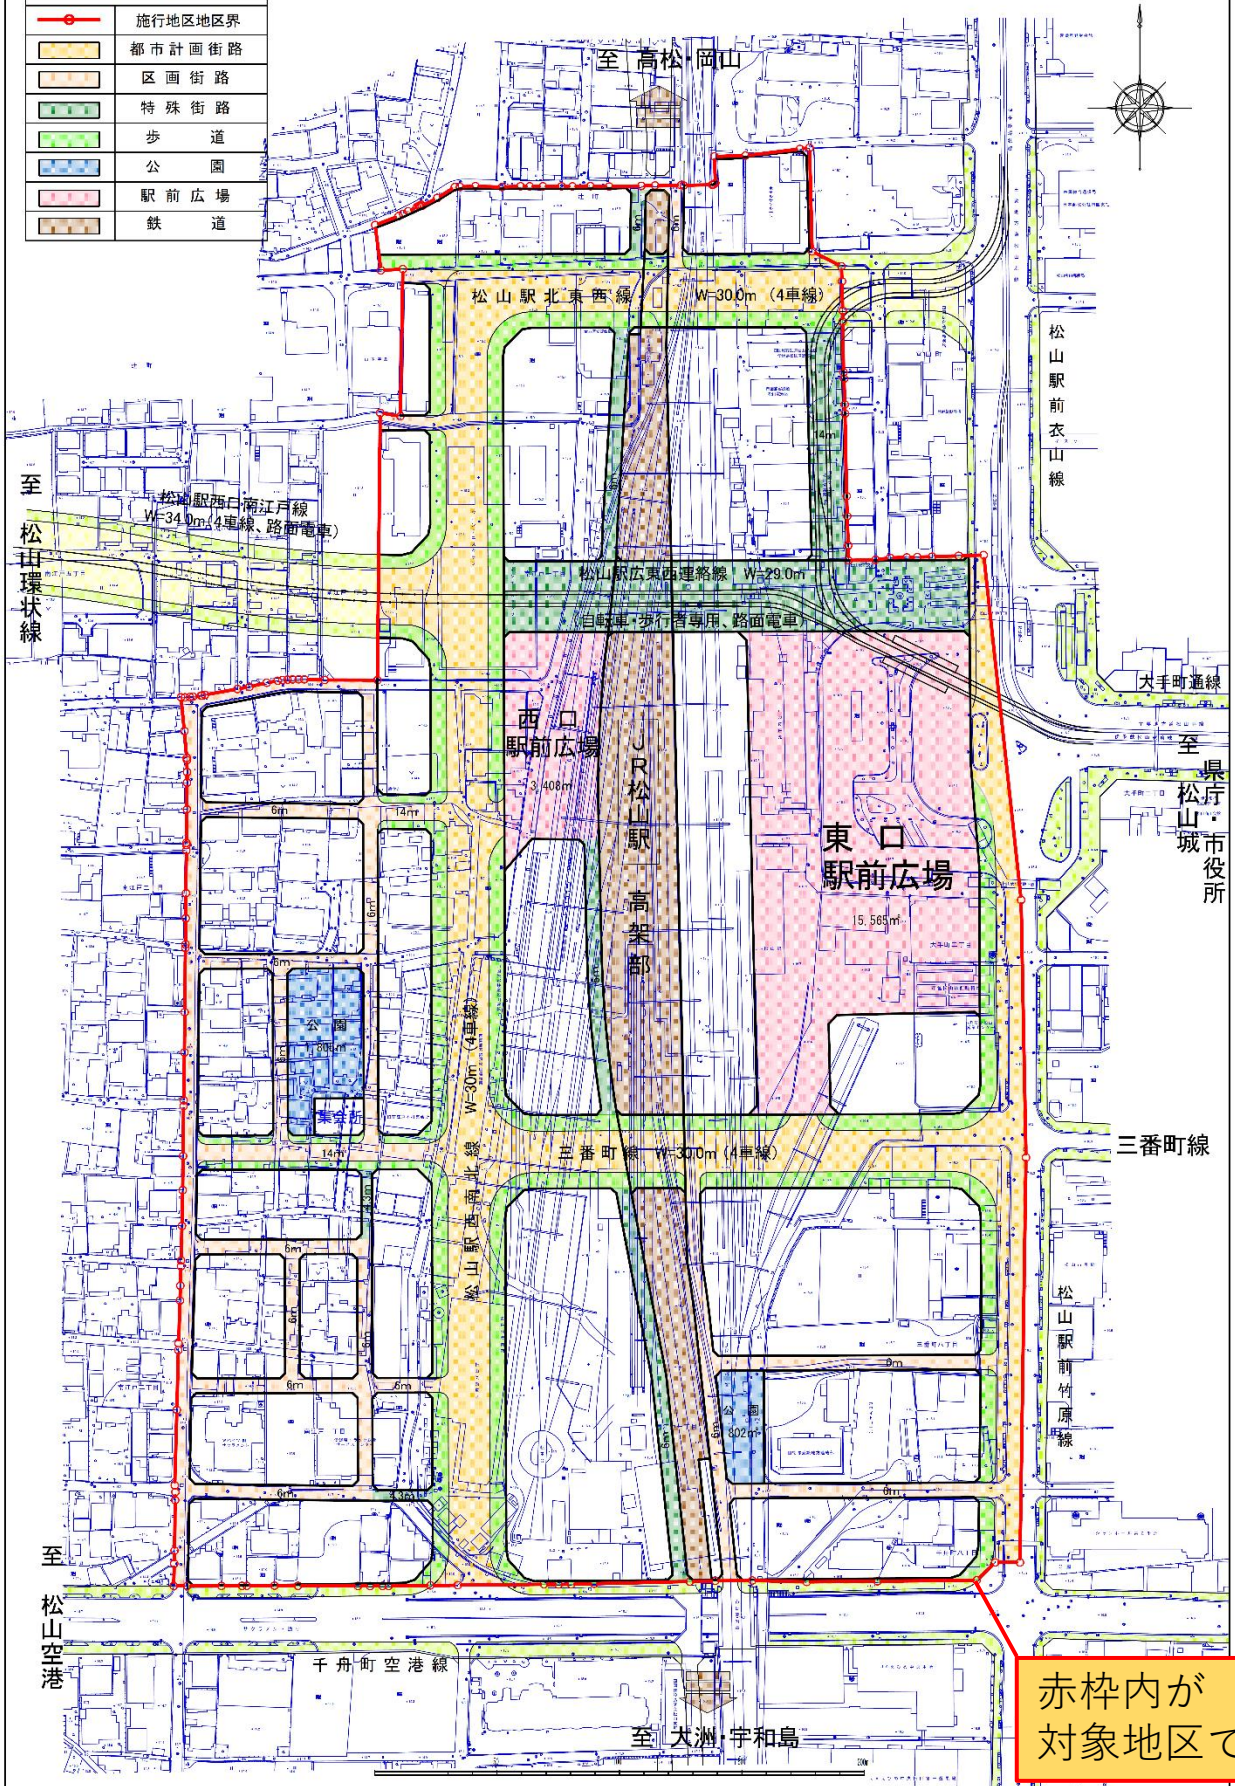

赤枠内が対象地区です