

松山広域都市計画道路の変更(松山市決定) 旧北条市

3・3・66	中須賀夏目線	延長 約 600m	—	幅員23m	廃止
3・3・67	柳原府中線	延長 約 290m	2車線	幅員23m	車線数の追加
3・3・68	能見大山西線	延長 約 560m	—	幅員23m	廃止
3・4・70	早稲地宮ノ内線	延長 約 860m	—	幅員16m	廃止
3・4・72	辻下難波線	延長 約1,850m	—	幅員16m	廃止
7・6・6	北条辻下難波線	延長 約1,380m	2車線	幅員10m	新規路線

7・6・6北条辻下難波線
円滑な交通環境や良好な市街地環境の形成を図るため、追加する。


3・4・70早稲地宮ノ内線
将来交通量が少なく、代替道路があるため、廃止する。

3・4・72辻下難波線
将来交通量が少なく、代替道路があるため、廃止する。

3・3・68能見大山西線
将来交通量が少なく、代替道路があるため、廃止する。

3・3・67柳原府中線
車線数を2車線に決定する。

3・3・66中須賀夏目線
将来交通量が少なく、代替道路があるため、廃止する。

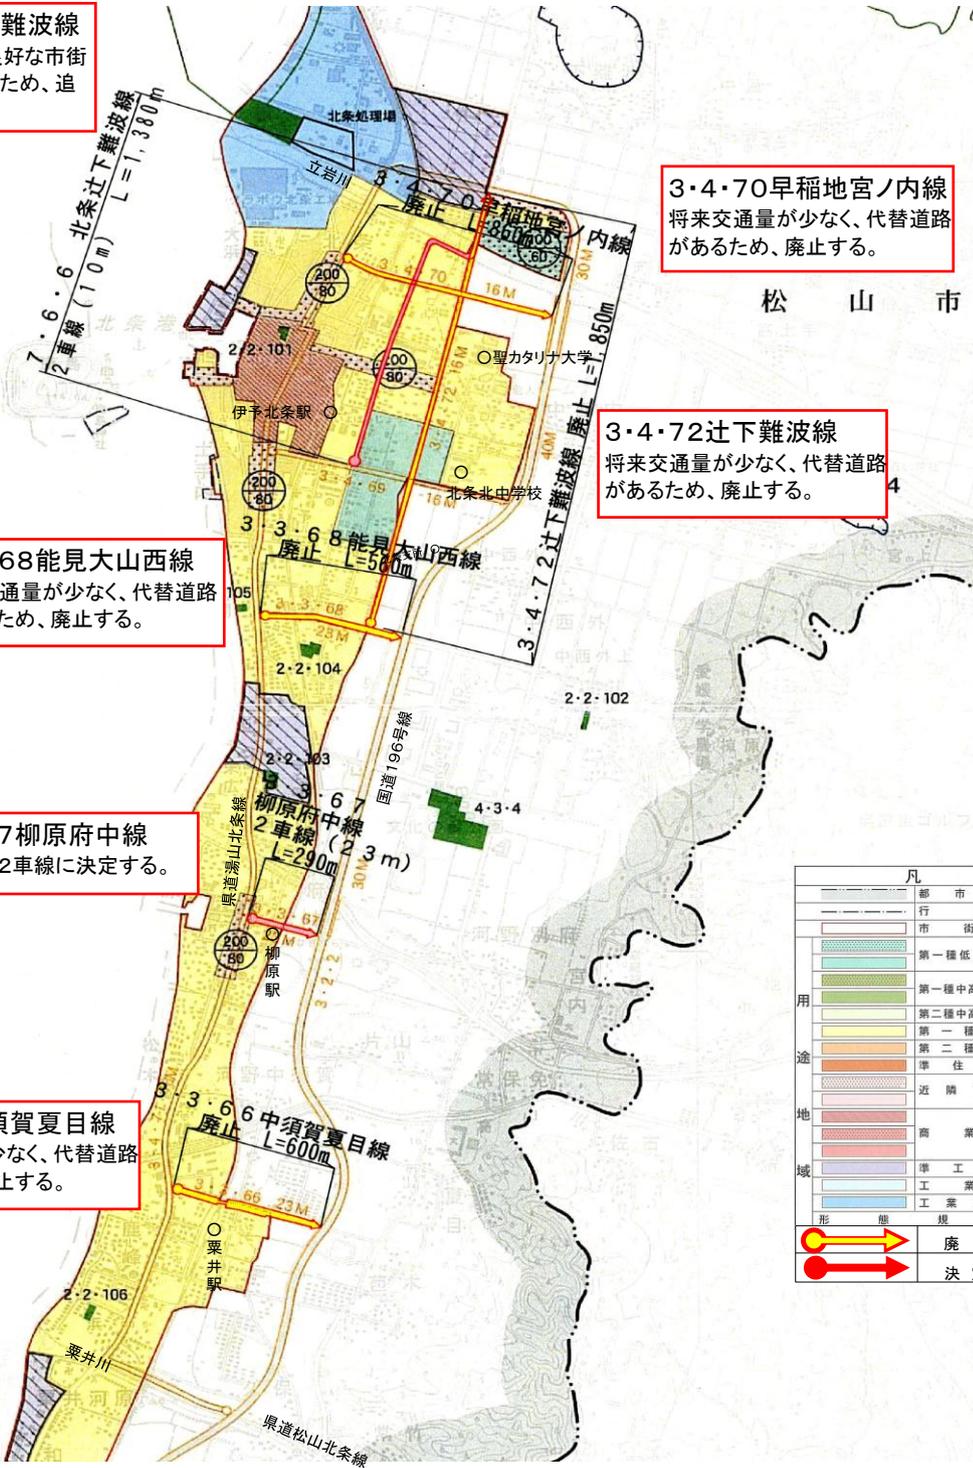

凡 例	
—	都市計画区域
—	行政区域
—	市街化区域
①	第一種低層住居専用地域
②	第一種中高層住居専用地域
③	第二種中高層住居専用地域
④	第一種住居地域
⑤	第二種住居地域
⑥	準住居地域
⑦	近隣商業地域
⑧	商業地域
⑨	準工業地域
⑩	工業地域
⑪	工業専用地域
⑫	形状
→ (yellow)	廃止分
→ (red)	決定(変更)分