


松山広域都市計画道路の変更(松山市決定)

- 7・7・7 松山駅北1号高架側道東線 7・7・8 松山駅北2号高架側道東線
- 7・7・9 松山駅南1号高架側道東線 7・7・10 松山駅南2号高架側道東線

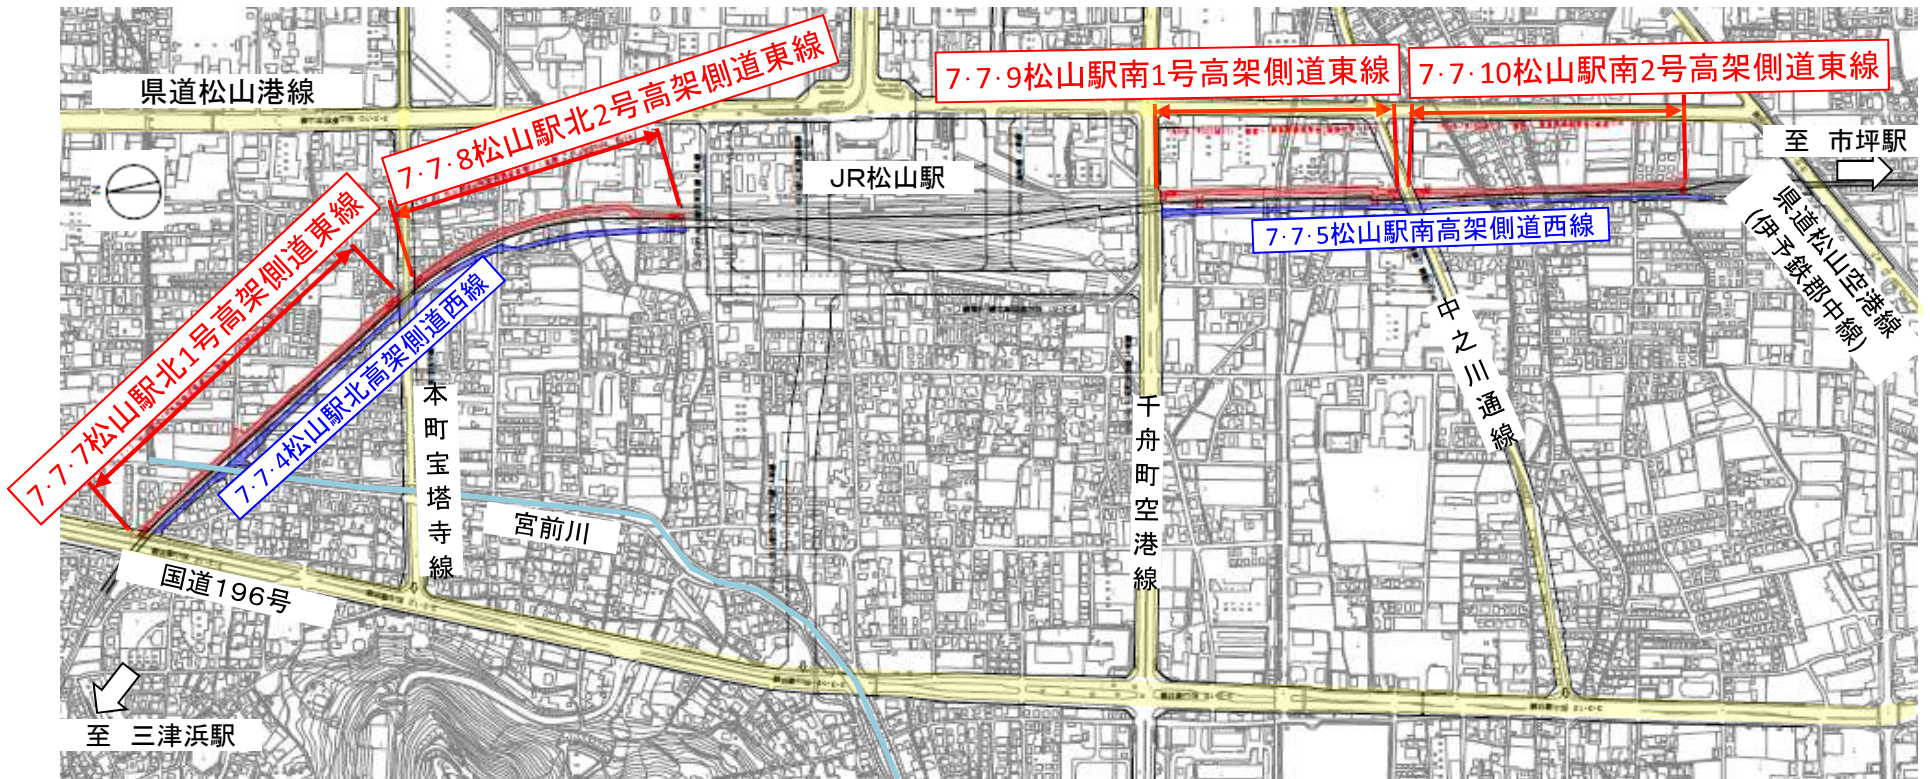

凡例	—	変更箇所
	—	既決定都市計画道路