


総括図 S=1/25,000

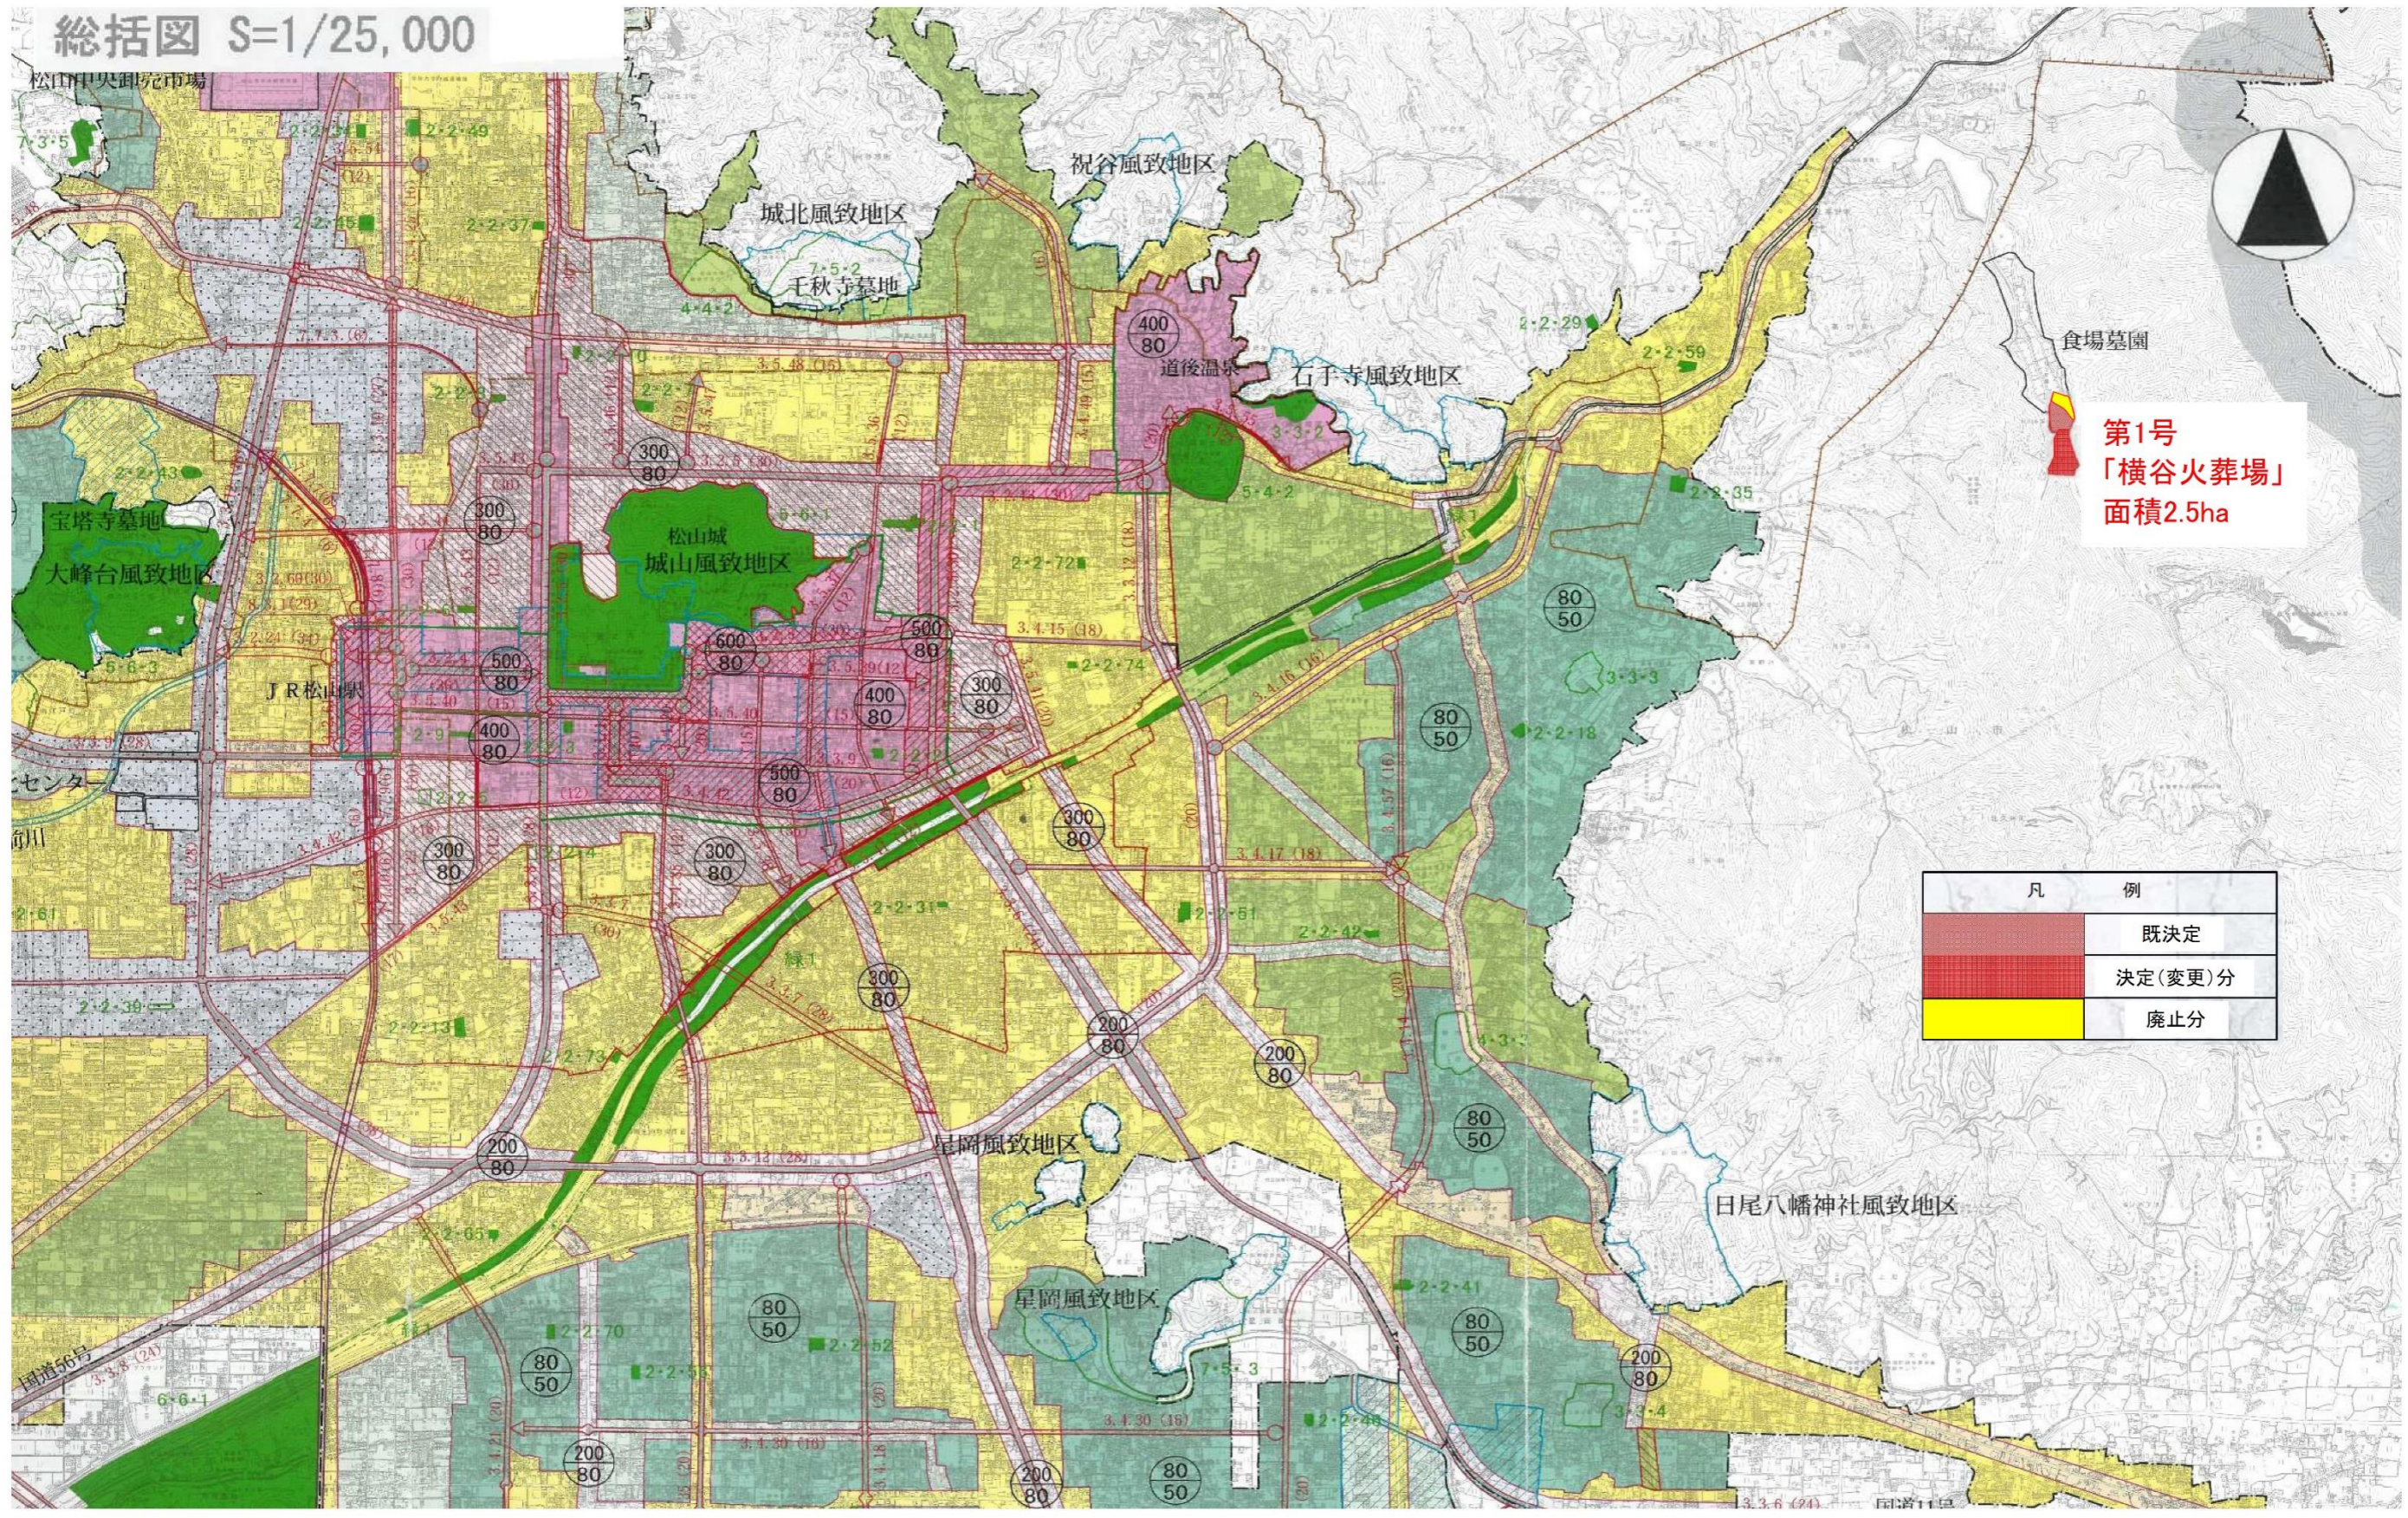

食場墓園
第1号
「横谷火葬場」
面積2.5ha

凡 例	
	既決定
	決定(変更)分
	廃止分