

令和2年2月12日  
松山地方務局  
これは図面に記録されている内容を証明した書面である。

登記官

田中政憲



地番	617-2・617-3	地積測量図
土地の所在	松山市泊町	

器械点	視準点	角度	距離
T101	T102	0-00-00	55.324
	K1	327-56-24	18.027
	K5	241-08-02	14.640
	K7	228-44-21	16.929
	K9	226-18-09	17.559
	K10	233-24-49	20.547


器械点	視準点	角度	距離
T103	T101	0-00-00	30.114
	K11	62-26-13	15.680
	K12	61-39-39	14.940
	K14	68-33-22	14.257
	K15	68-16-09	13.787
	K16	324-01-47	2.072
	K17	322-46-44	1.987
	K18	264-22-49	13.623

点名	種類	標識	X	Y
T101	補助多角点	道路側溝に金属板	98011.768	-75786.013
T102	補助多角点	歩道線石に金属板	98056.977	-75817.901
T103	補助多角点	アスファルトに金属板	97995.729	-75811.500

地番	NO	標識	X	Y	辺長	測線
617-2 (イ)	K1	(新設市境界線)	98018.737	-75802.638	2.71	K2 - K1
	K2	(新設会標)	98016.306	-75801.438	6.69	K3 - K2
	K3	(新設会標)	98010.285	-75798.520	8.40	K4 - K3
	K4	(新設金属板)	98002.848	-75794.608	4.77	K5 - K4
	K5	(新設会標)	97998.603	-75792.416	0.44	K6 - K5
	K6	(新設会標)	97998.241	-75792.155	3.65	K7 - K6
	K7	(新設会標)	97995.310	-75789.977	12.92	K15 - K7
	K15	(新設金属板)	97987.608	-75800.358	14.43	K16 - K15
	K16	(新設金属板)	97997.652	-75810.729	0.09	K17 - K16
	K17	(新設金属板)	97997.589	-75810.801	12.69	K18 - K17
K18	(既設金属板)	98006.493	-75819.850	0.07	K19 - K18	
K19	(既設市境界線)	98006.535	-75819.786	21.04	K1 - K19	
倍面積			887.130848	m <sup>2</sup>		
面積			443.5654240	m <sup>2</sup>	地積	443.56 m <sup>2</sup>

地番	NO	標識	X	Y	辺長	測線
617-3 (ロ)	K7	(新設会標)	97995.310	-75789.977	0.28	K8 - K7
	K8	(新設金属板)	97995.078	-75789.806	0.67	K9 - K8
	K9	(既設市境界線)	97994.538	-75789.395	3.80	K10 - K9
	K10	(新設会標)	97992.251	-75792.436	7.10	K11 - K10
	K11	(既設市境界線)	97987.879	-75798.042	0.67	K12 - K11
	K12	(新設金属板)	97988.377	-75798.494	1.55	K13 - K12
	K13	(新設金属板)	97987.475	-75799.761	0.32	K14 - K13
	K14	(新設金属板)	97987.274	-75800.021	0.47	K15 - K14
	K15	(新設金属板)	97987.608	-75800.358	12.92	K7 - K15
	倍面積			24.683983	m <sup>2</sup>	
面積			12.3419915	m <sup>2</sup>	地積	12.34 m <sup>2</sup>

\*公式  $A = 1/2 \sum (X_2 - X_1) \cdot (Y_1 + Y_2)$

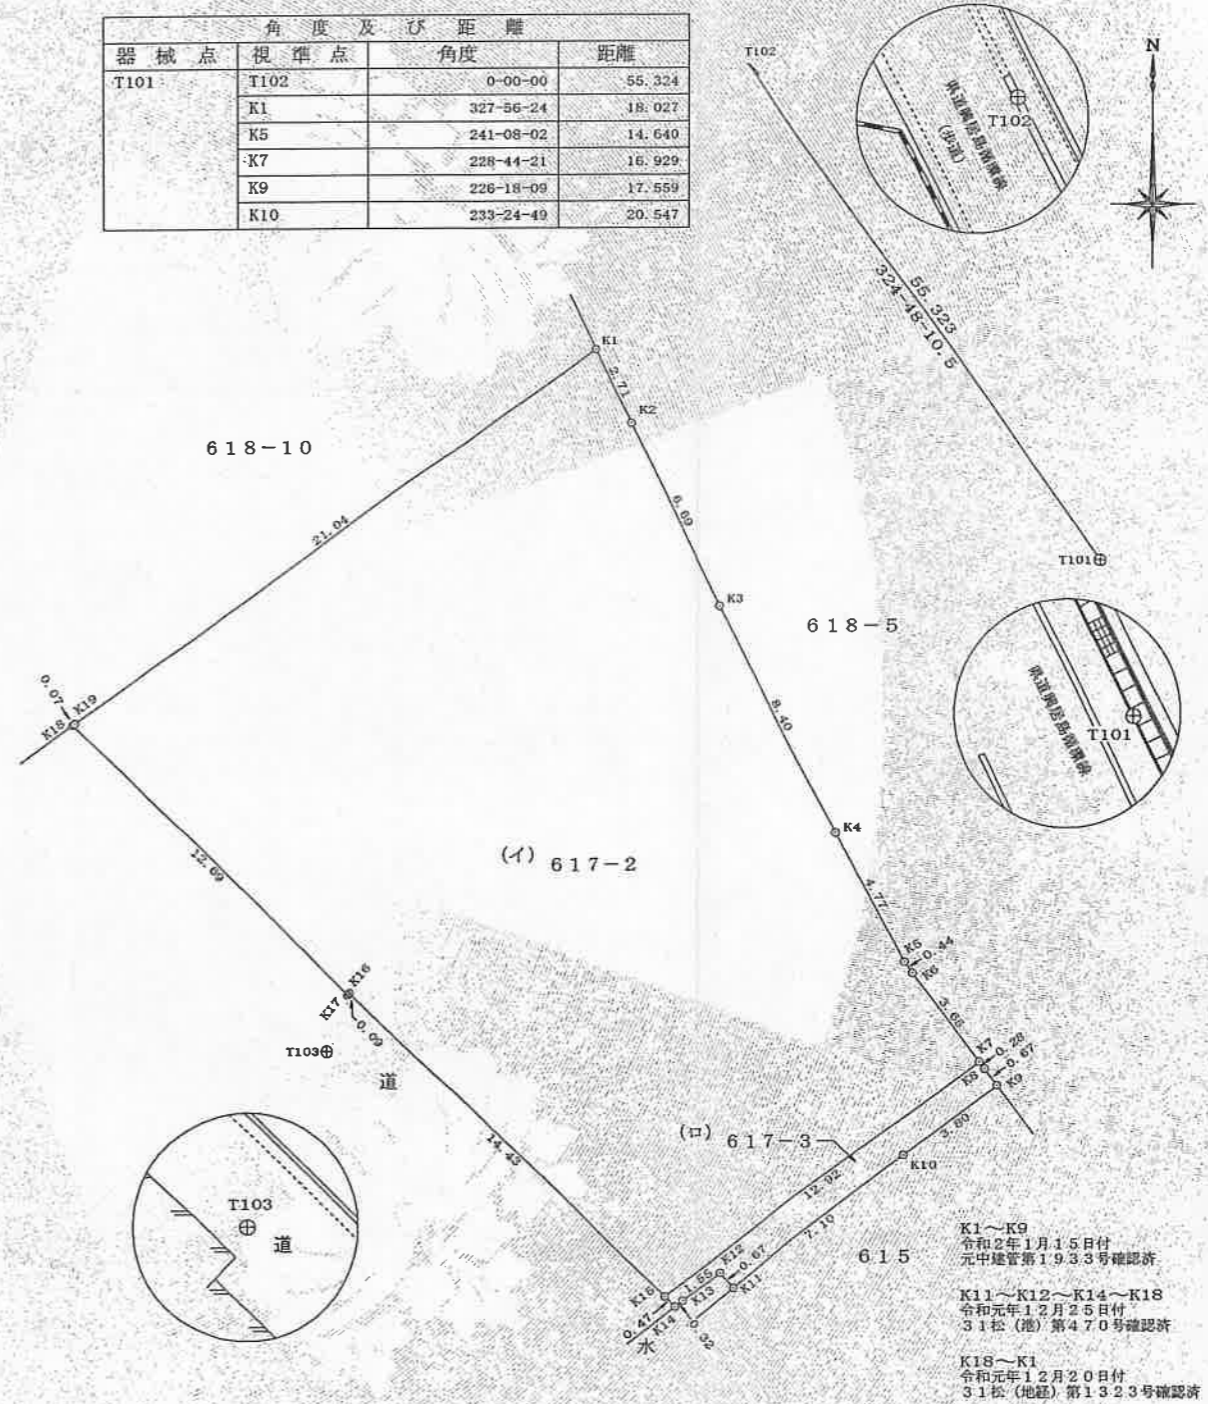

K1~K9  
令和2年1月15日付  
元中地管第1933号確認済

K11~K12~K14~K18  
令和元年12月25日付  
31松(地)第470号確認済

K18~K1  
令和元年12月20日付  
31松(地)第1323号確認済

作製者	公益社団法人 愛媛県公共嘱託登記土地家屋調査士 社員 土地家屋調査士 青田 宏之	(令和 元年11月 26日測量) (令和 元年12月 2日作成)
-----	---	-------------------------------------

申請人	松山市長 野志克仁	縮尺	1/250
-----	-----------	----	-------