

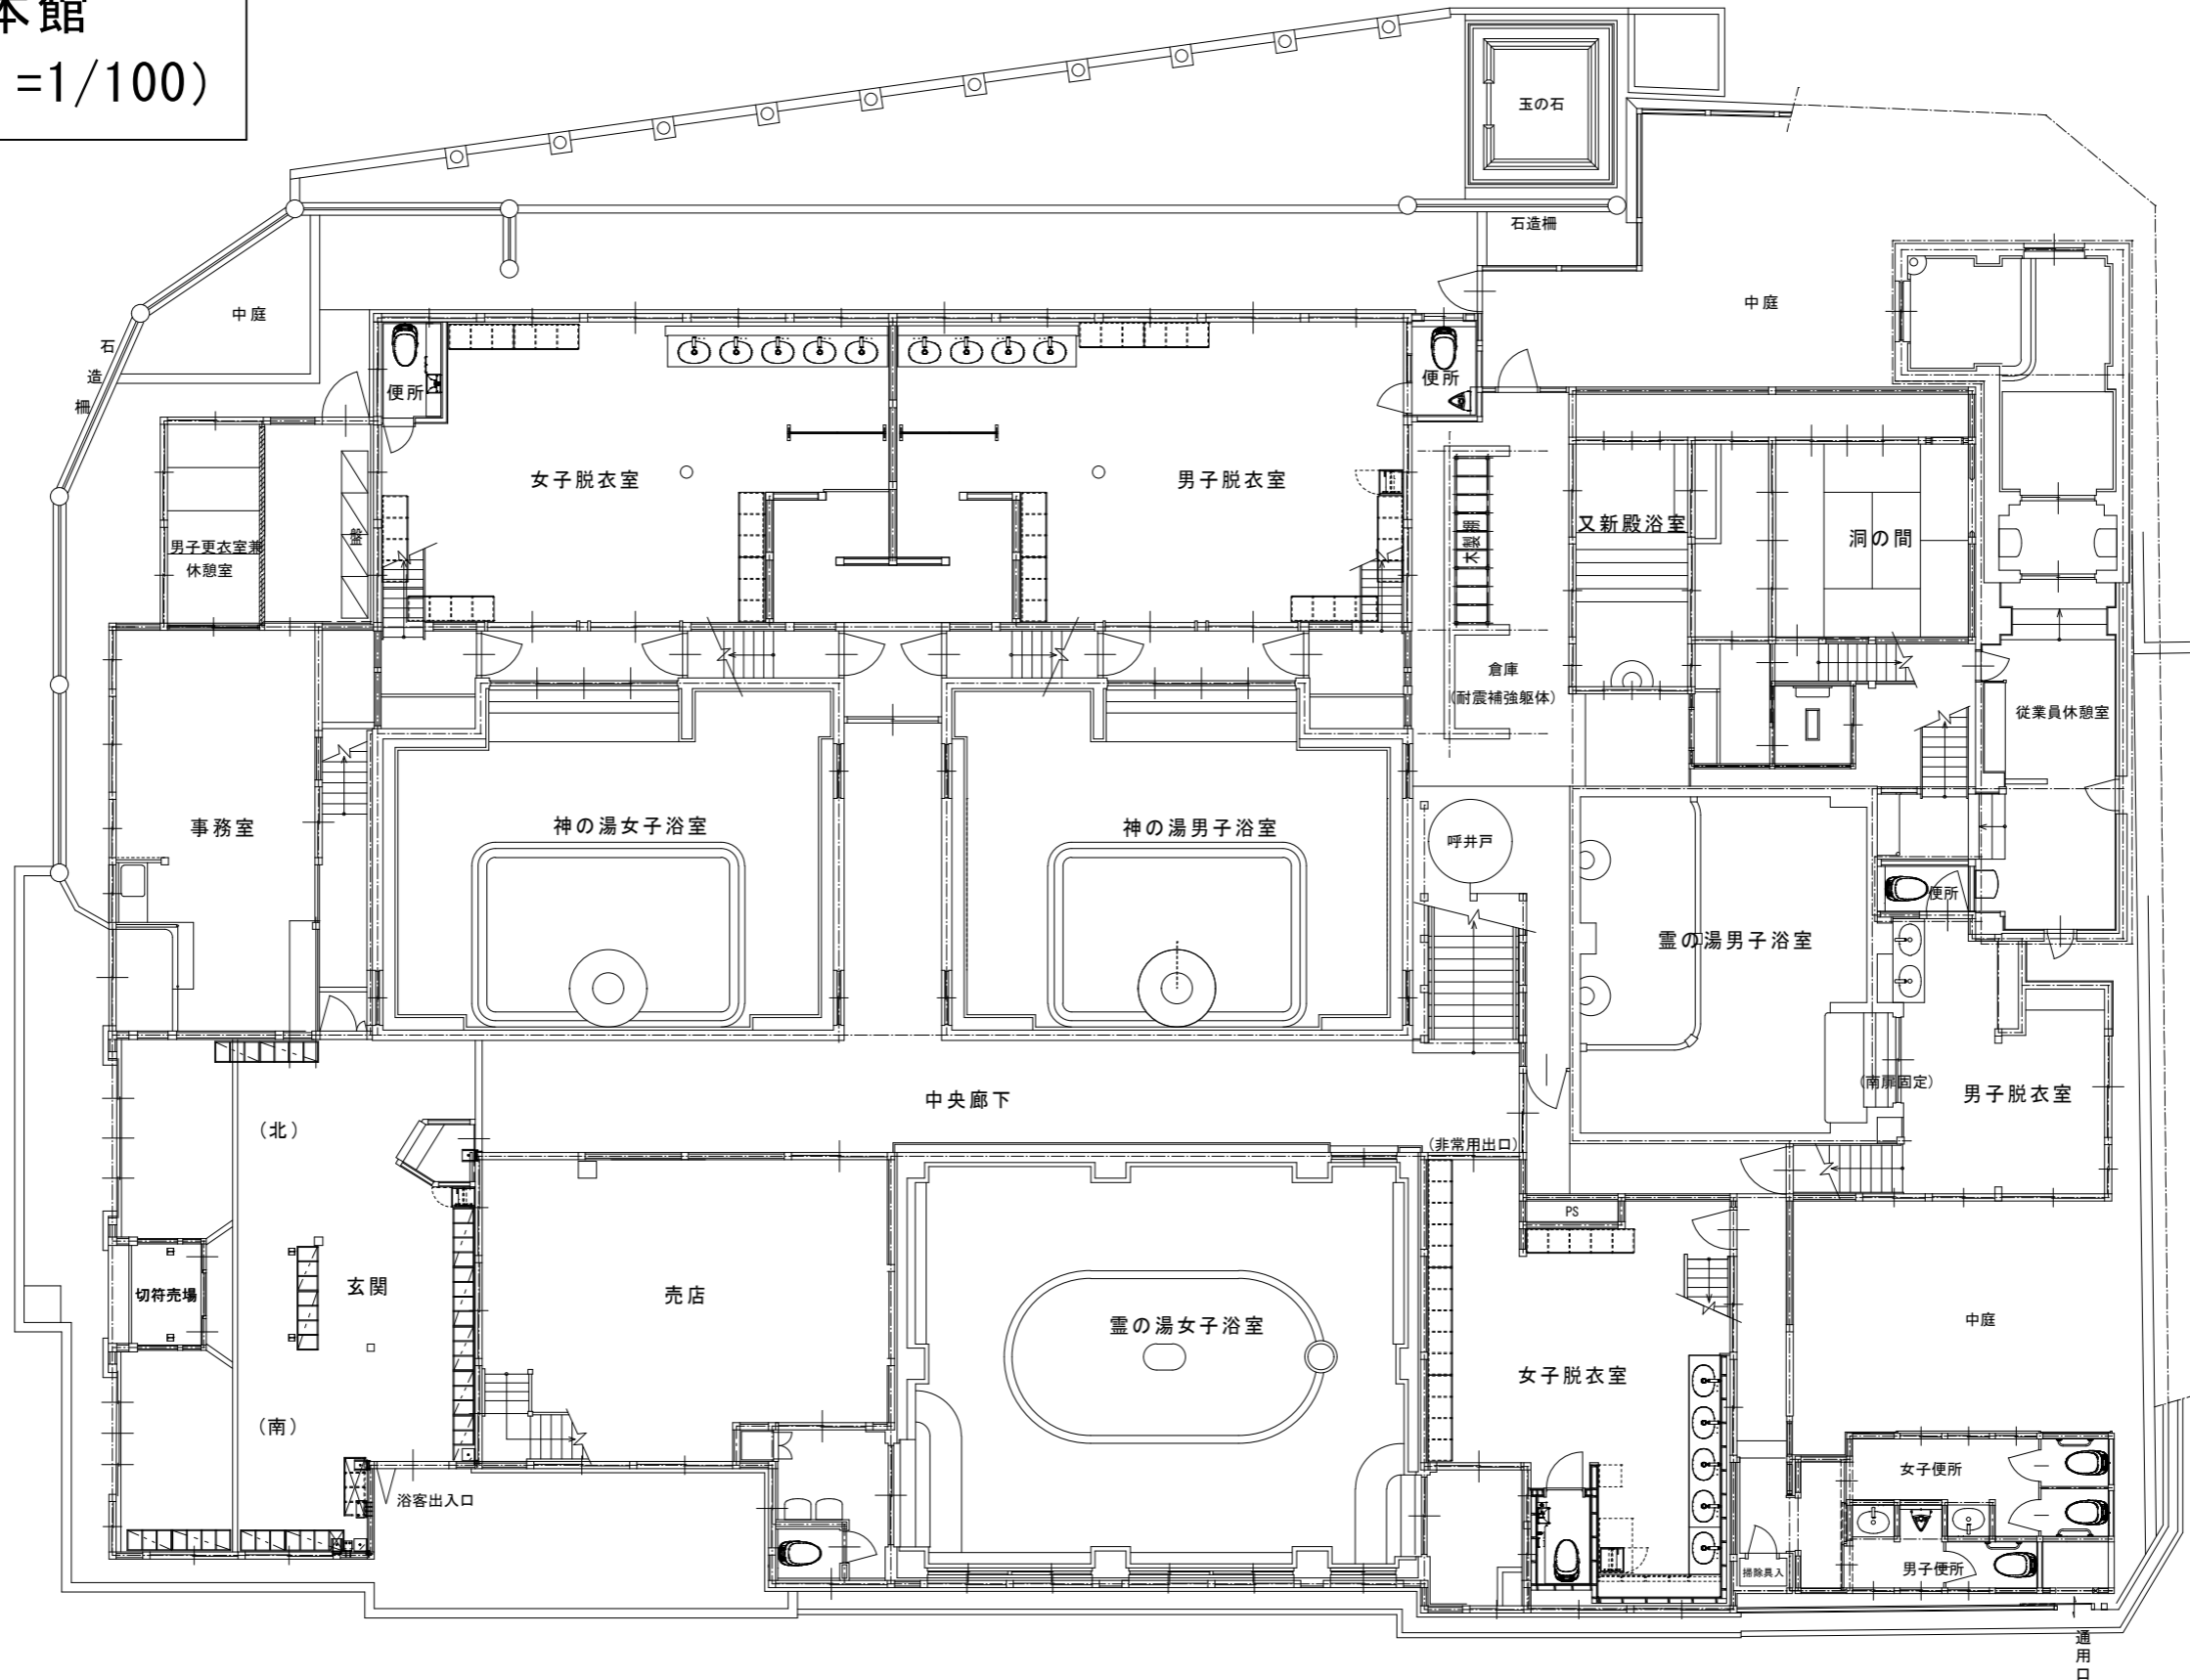
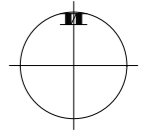




道後温泉本館
1階平面図 (S = 1/100)

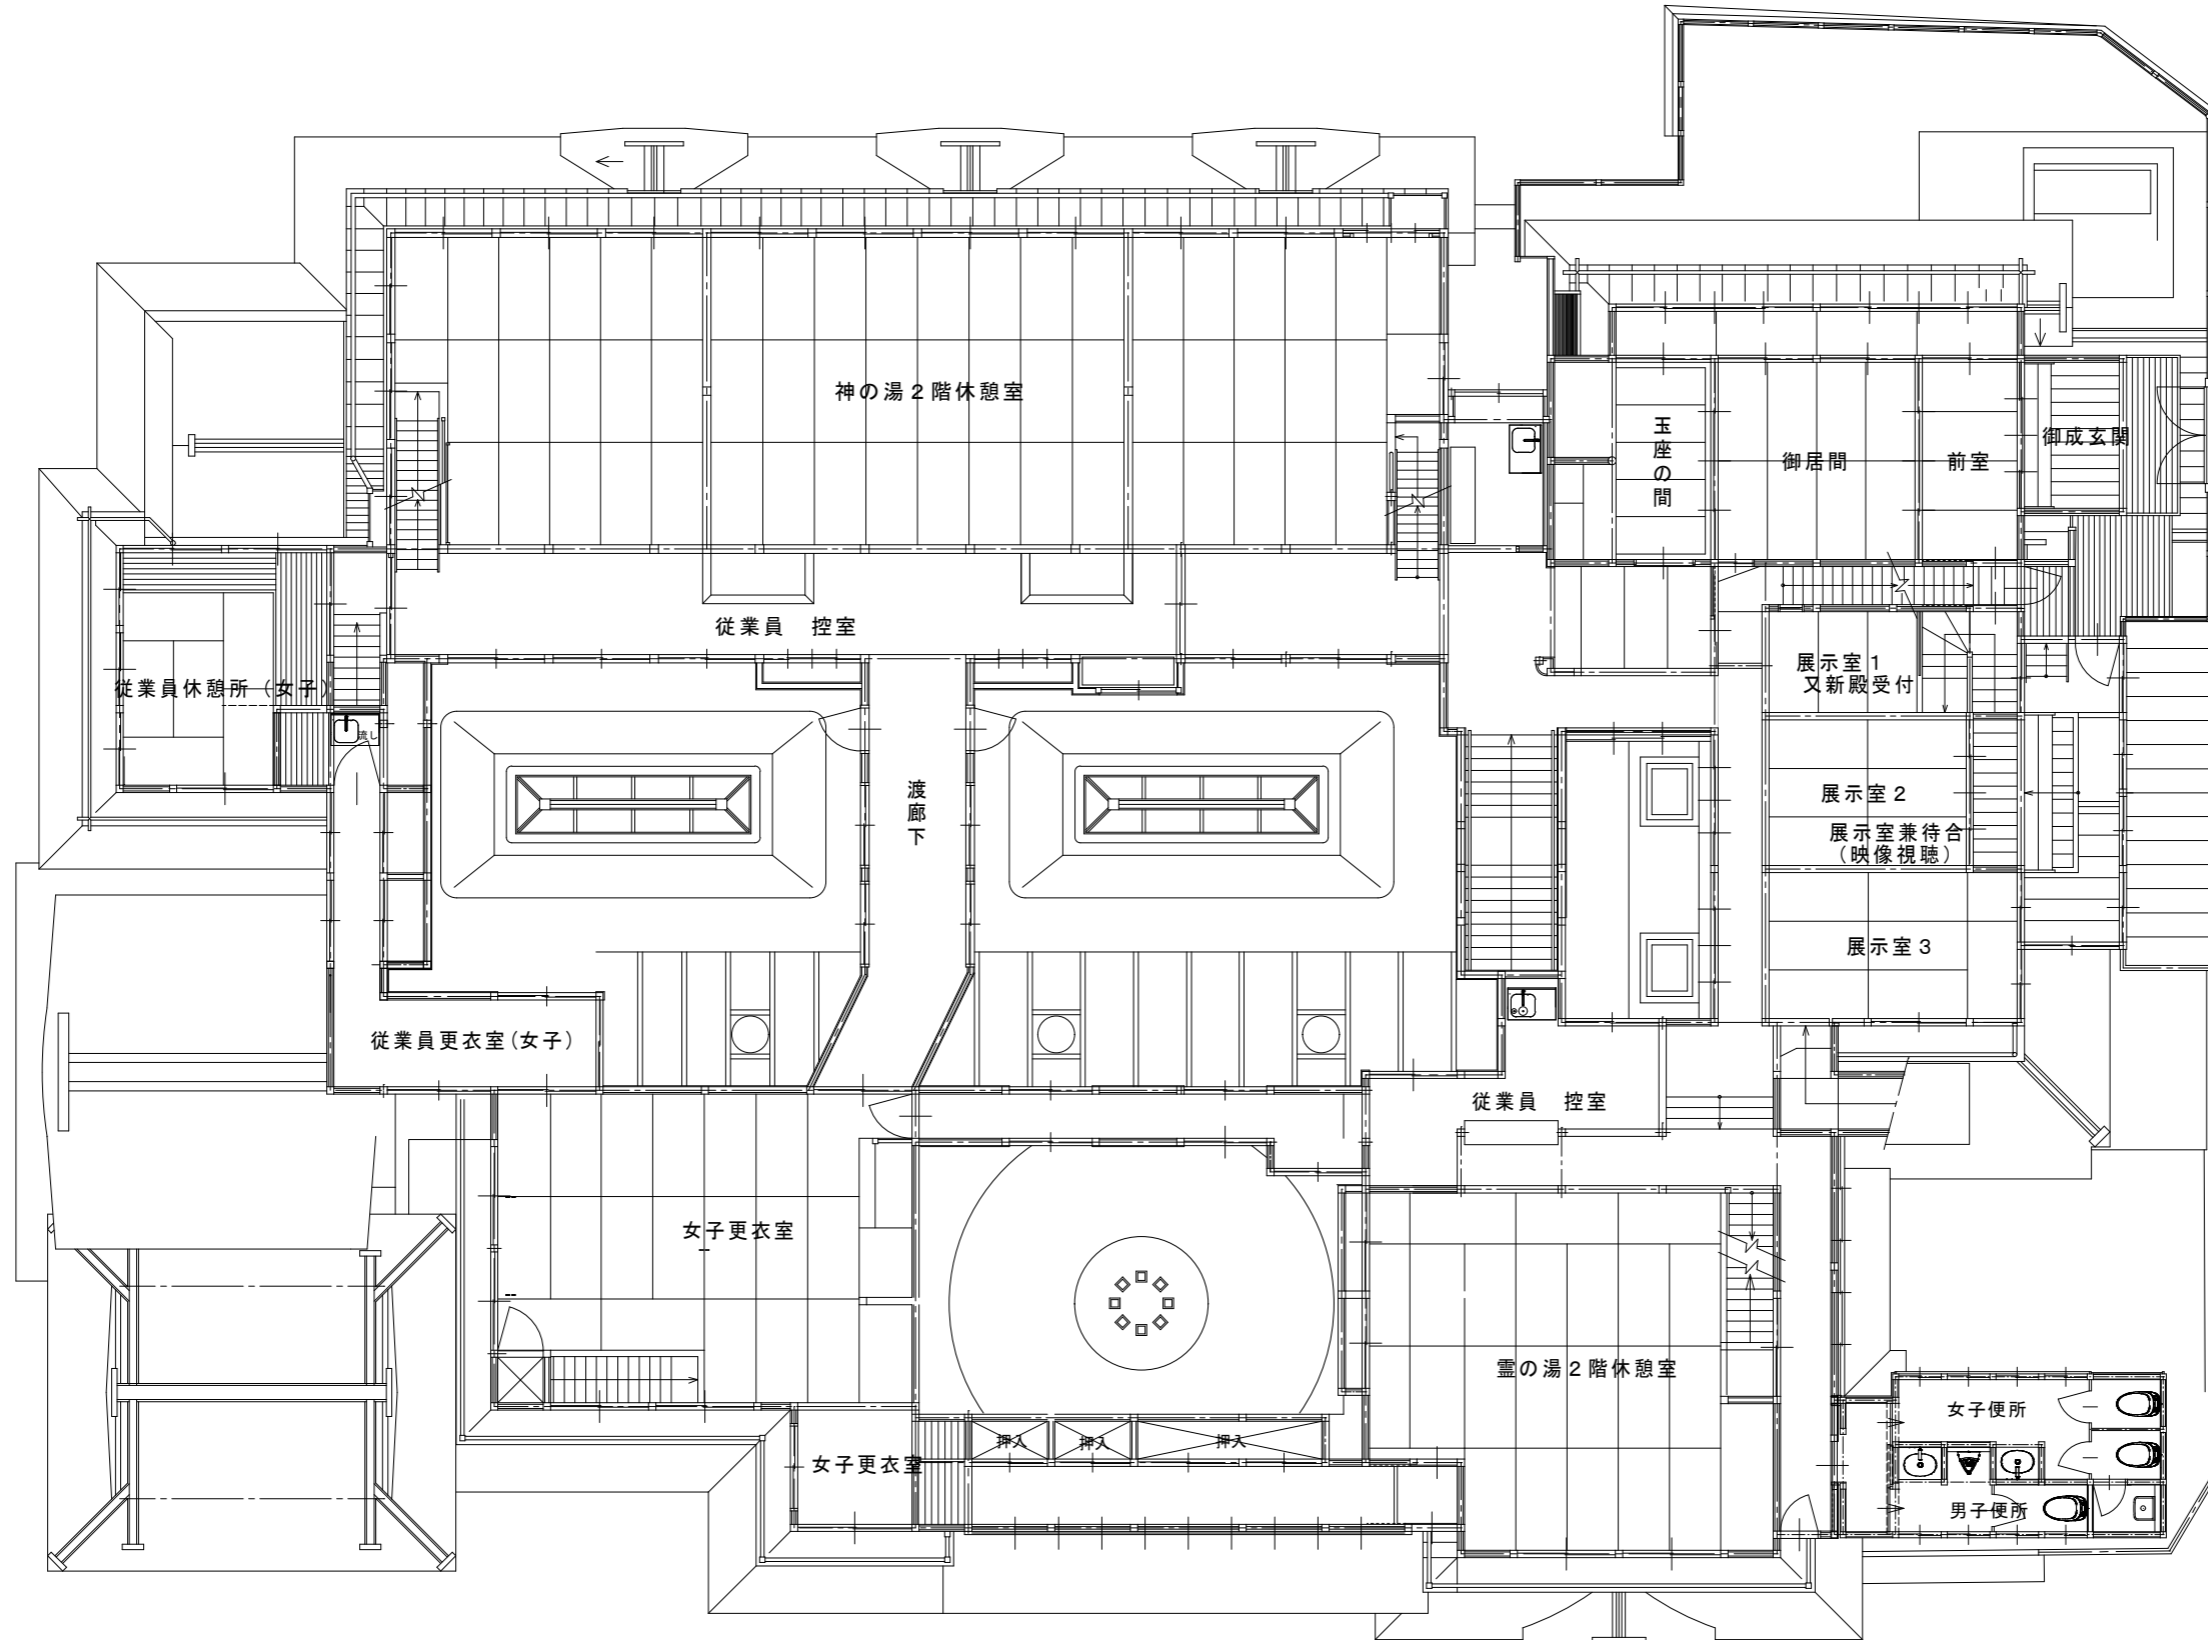

道後温泉本館
2階平面図 (S = 1/100)

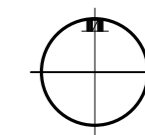


道後温泉本館
3階平面図 (S = 1/100)

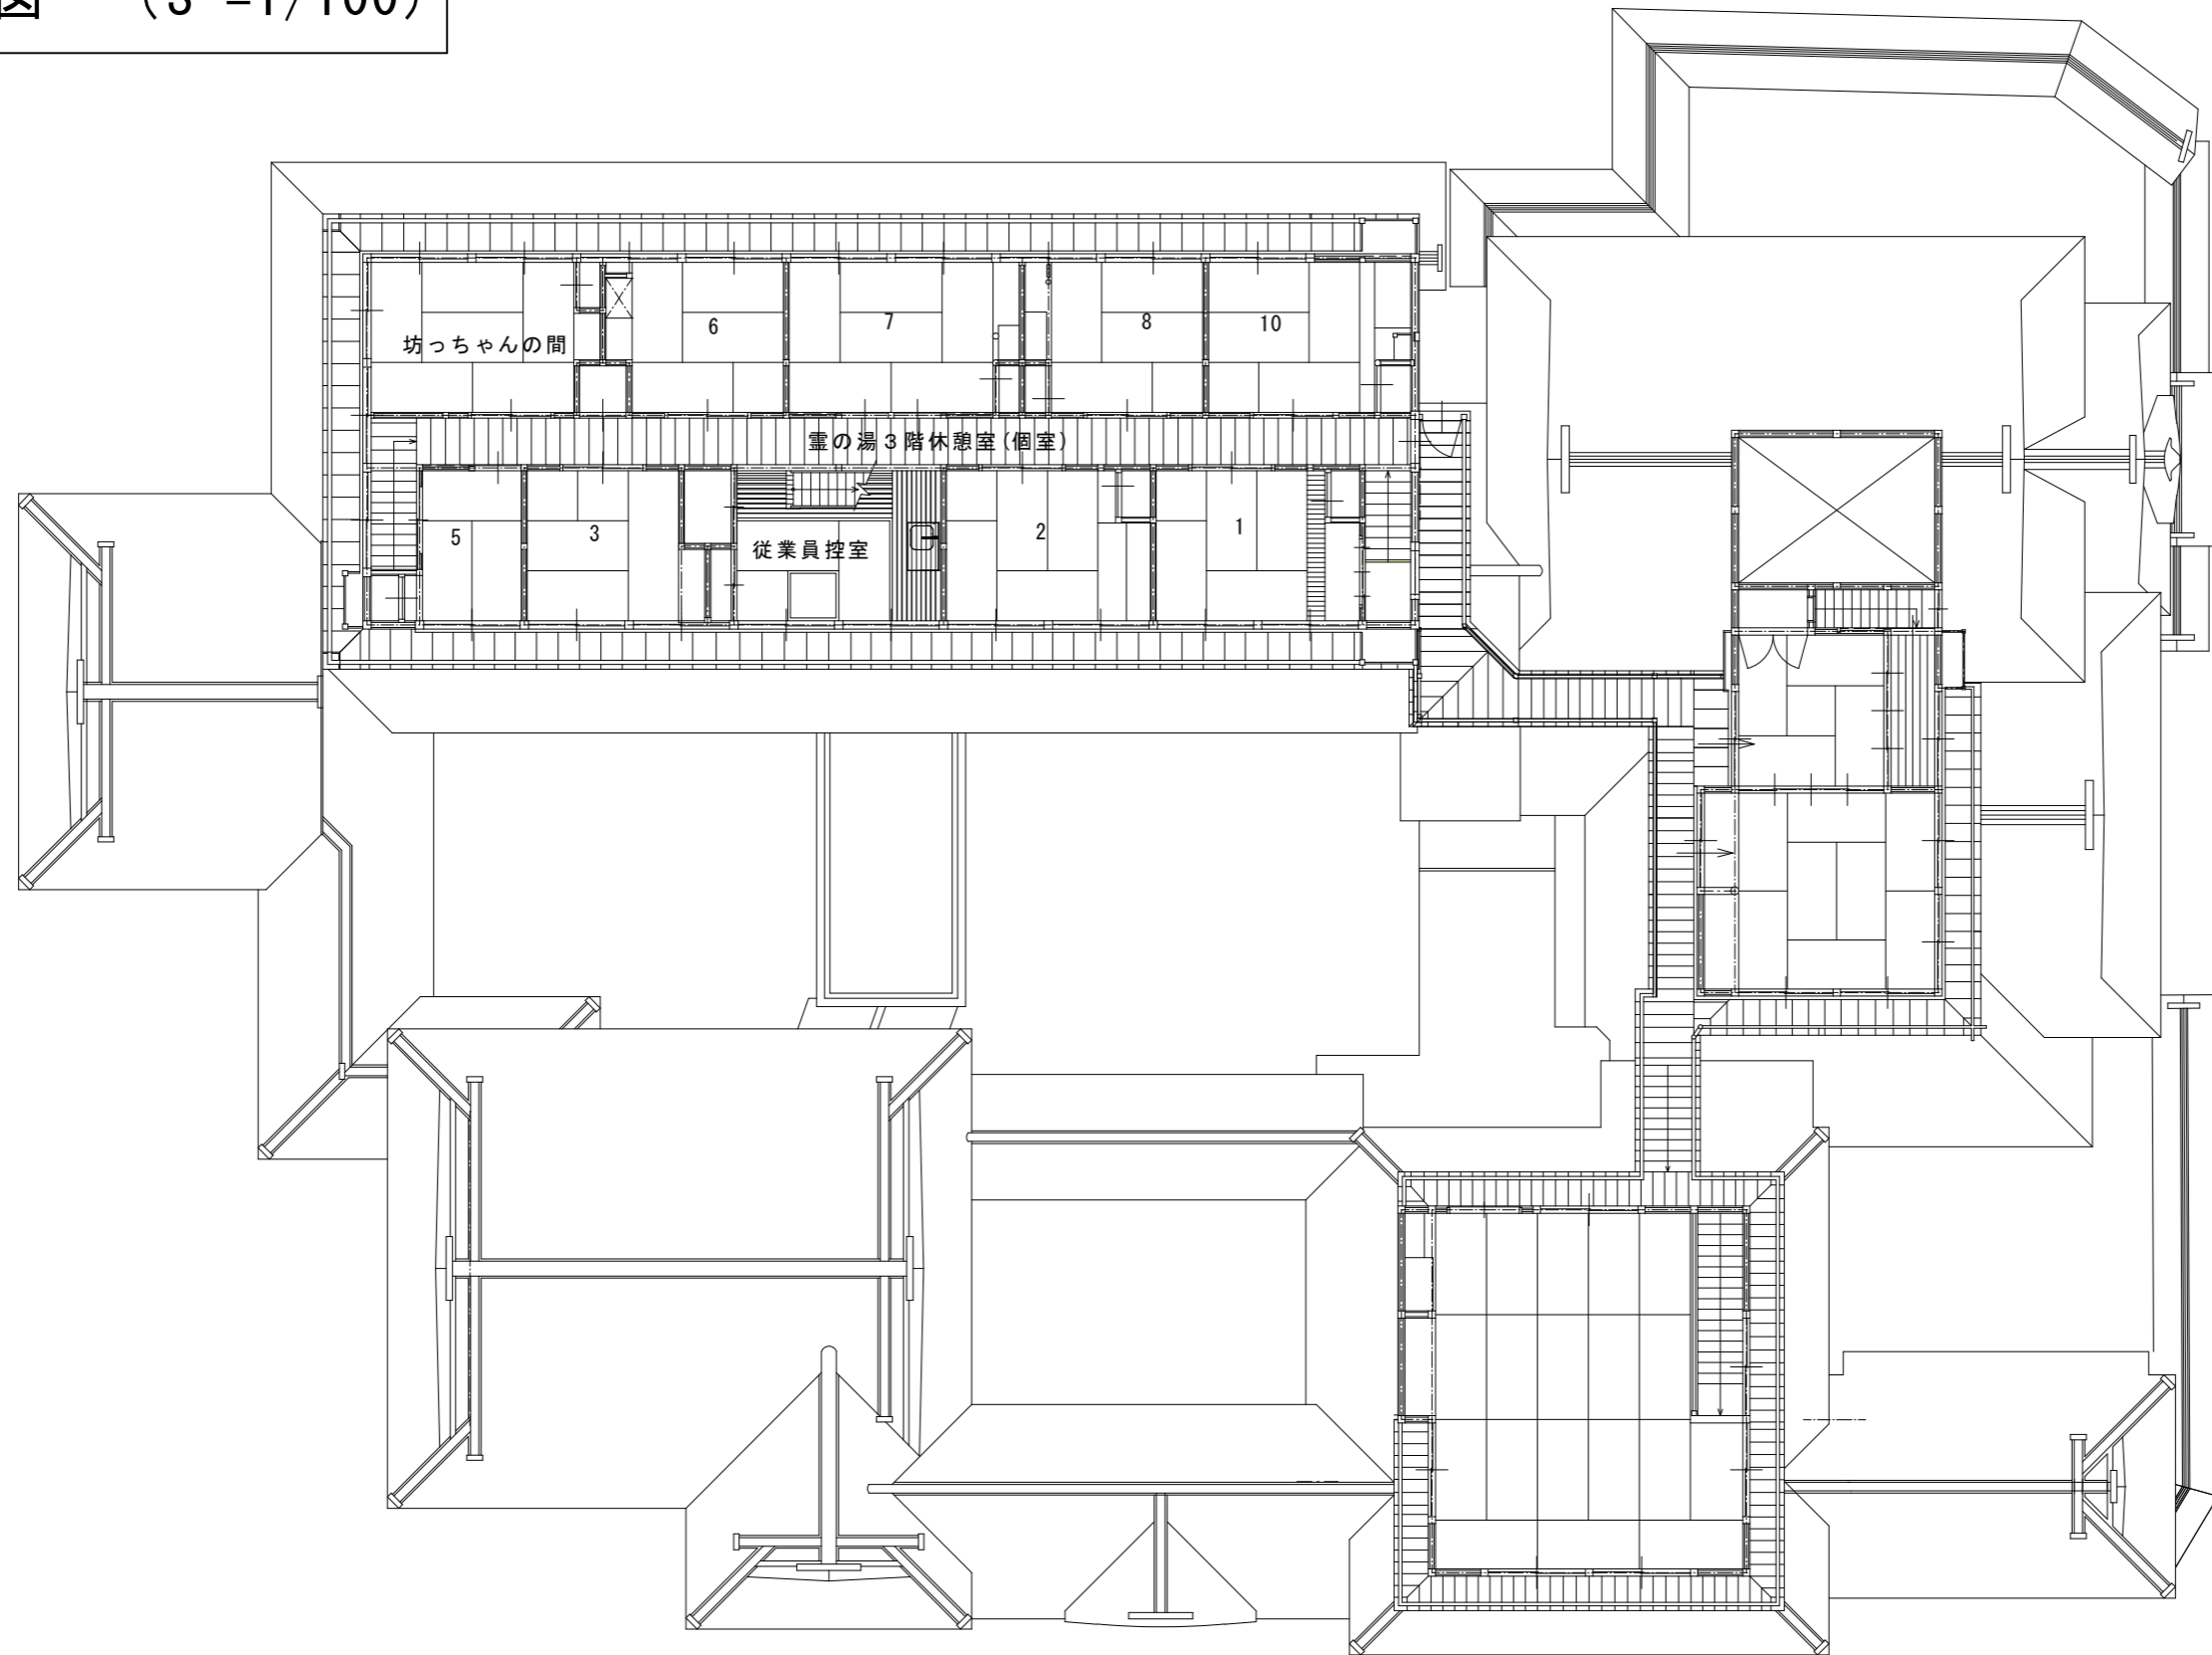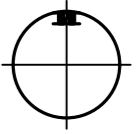


飛鳥乃湯泉

施設管理範囲 (B1F・1F)

 : 枠以外の部分


地下階については、
道後温泉別館部分は指定管理者の管理、
椿の湯部分は松山市が管理する。


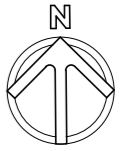


1階平面図 S = 1/200

飛鳥乃湯泉

施設管理範囲 (2F)

 : 枠以外の部分

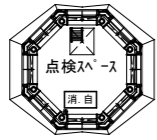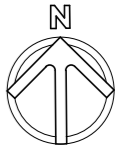

P H階(塔屋部)平面図 S=1/200



2階平面図 S=1/200

松山市道後温泉祝谷東町駐車場



■ : 管理範囲

