


床面積	168.2
階面積	260

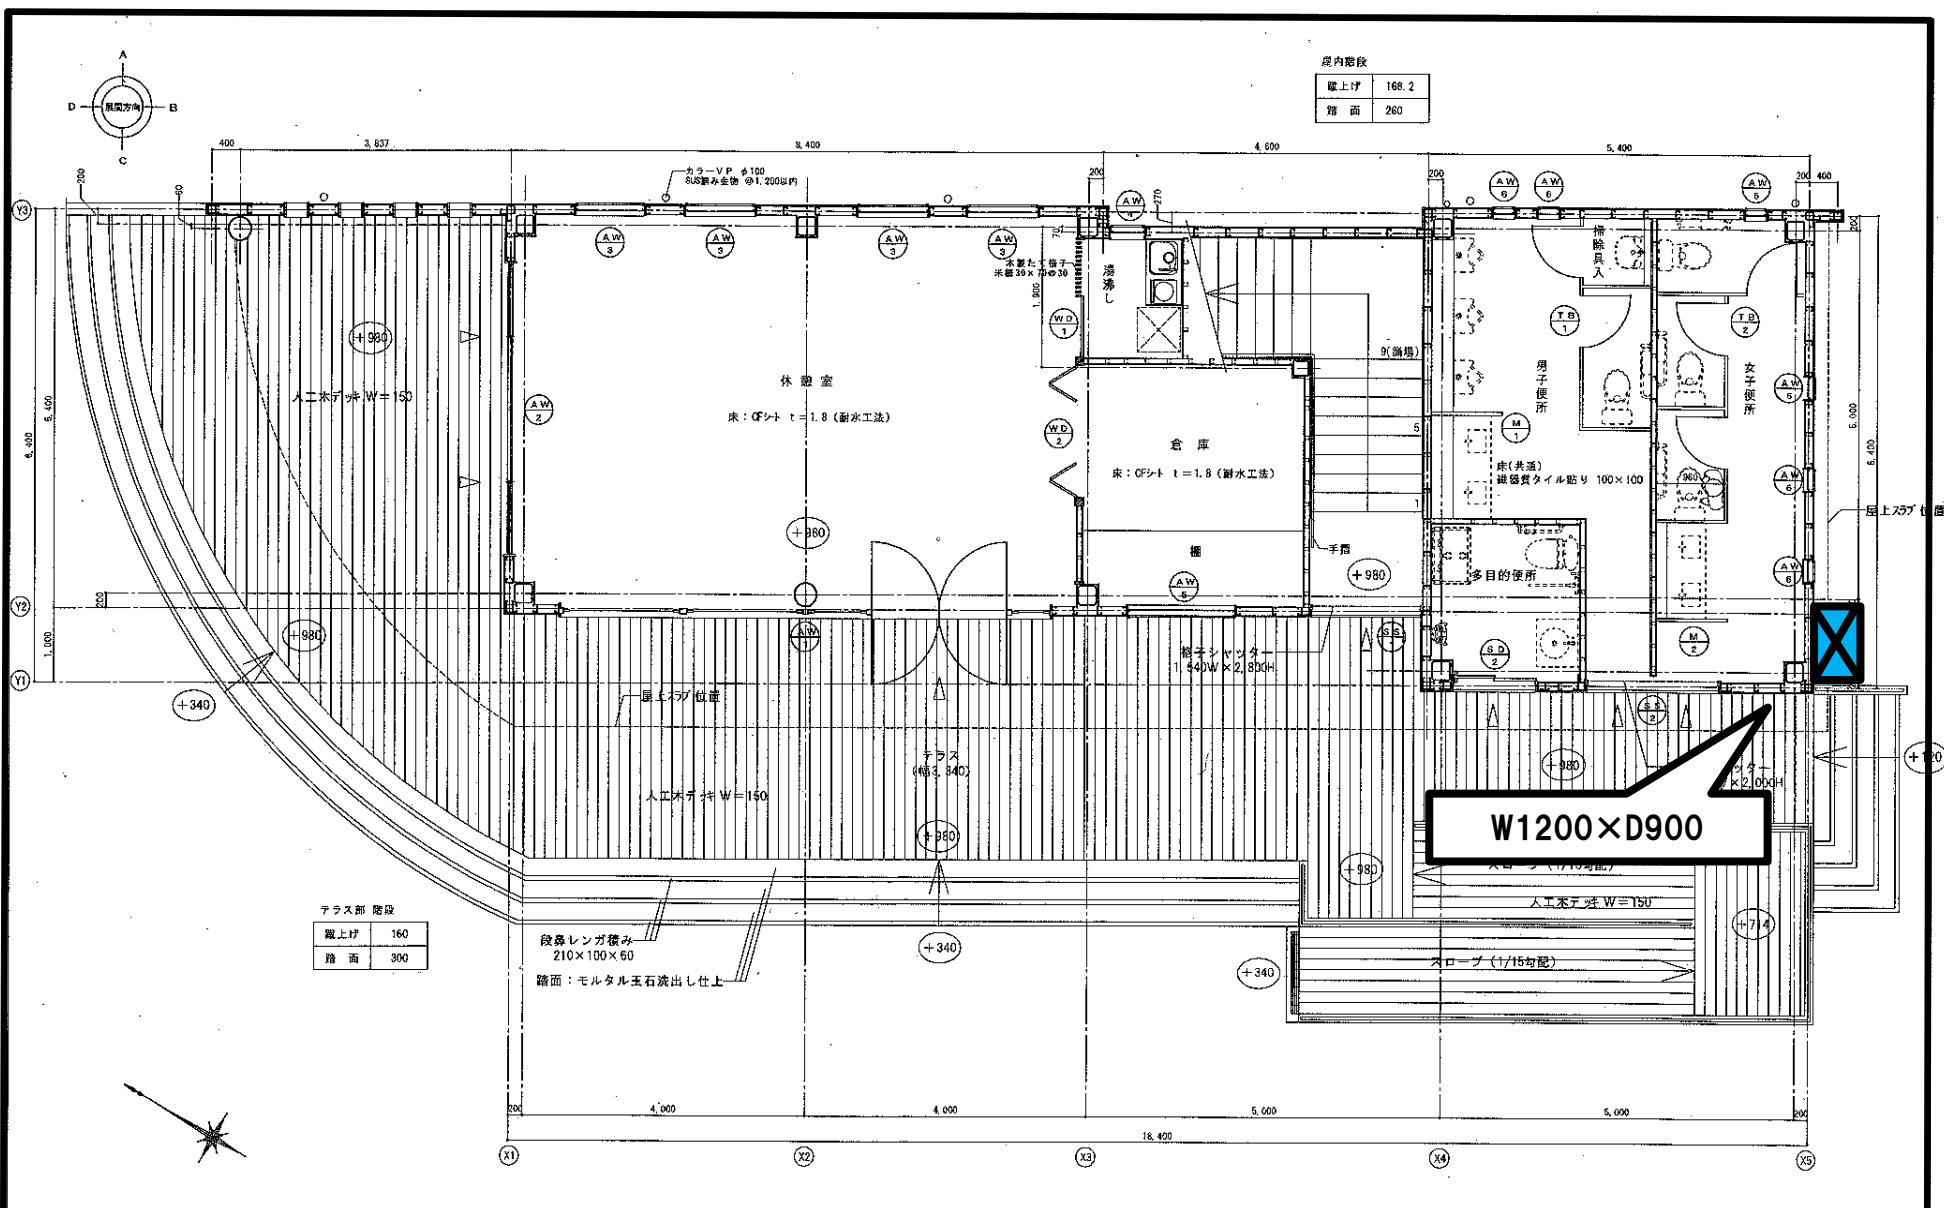

テラス部 階段	
階上げ	160
階面積	300

段差レンガ積み  
210×100×60  
路面：モルタル玉石流し仕上げ

1階平面詳細図 1:50

1階床面積	103.51㎡
塔屋面積	14.43㎡
延床面積	117.94㎡

まつやま・ほりえ海の駅「うみてらす」における清涼飲料水等自動販売機設置場所 詳細