


松山市北条斎場貴船苑 自動販売機設置箇所（平面図）

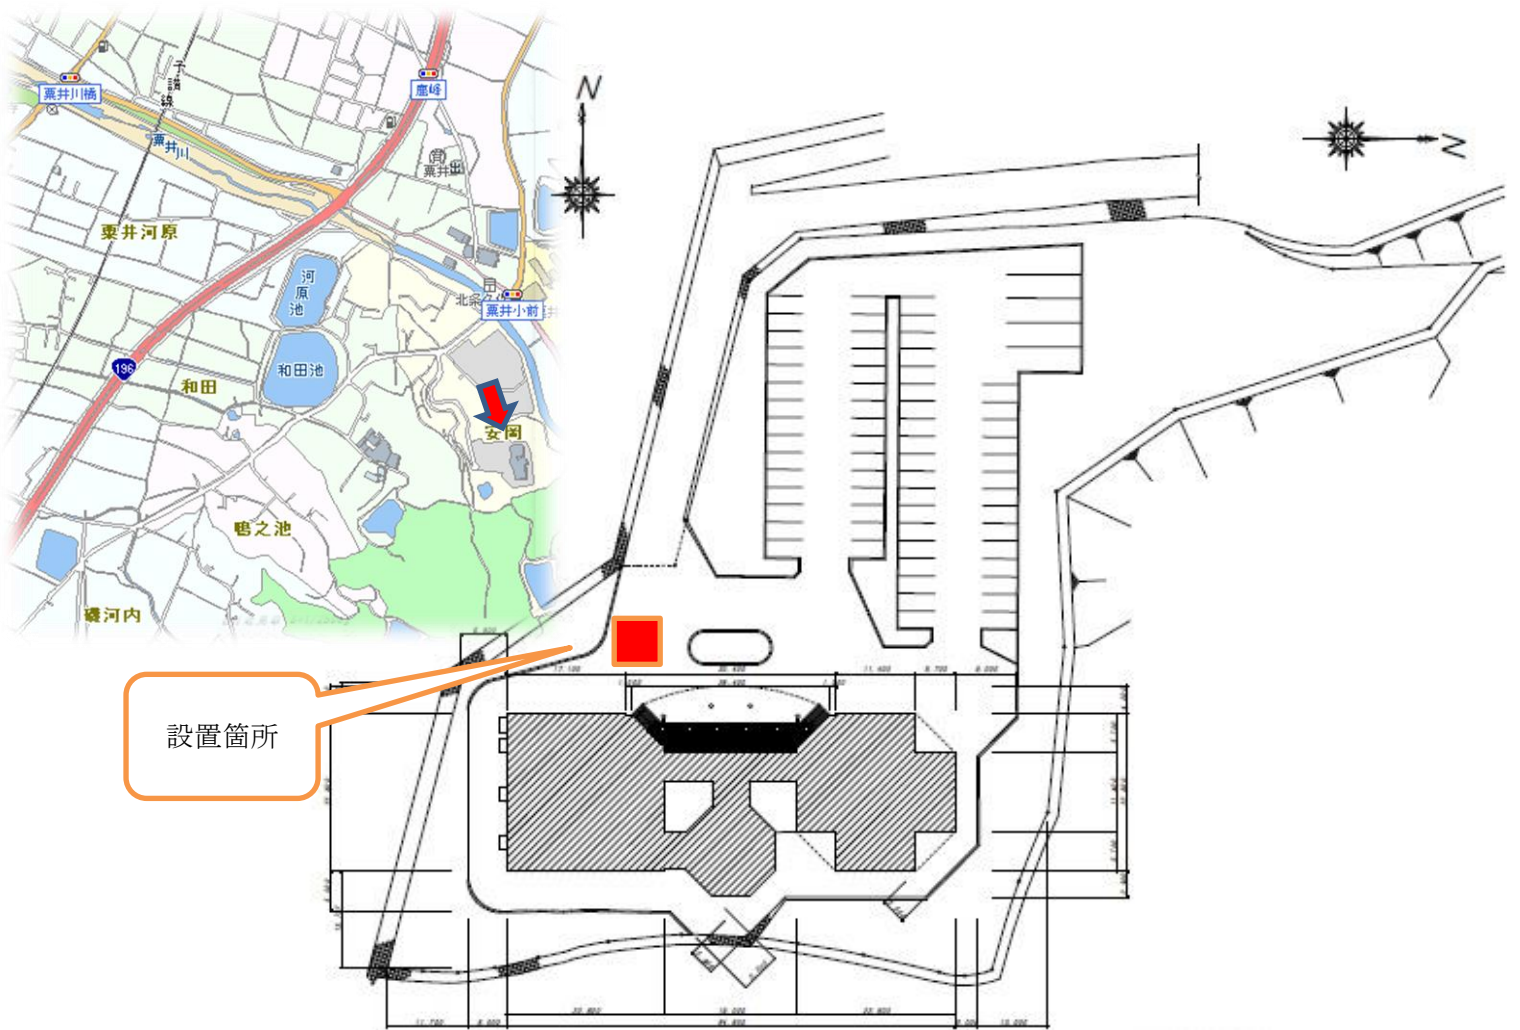

コンセント（定格125V 15A）

