




## 本館1階

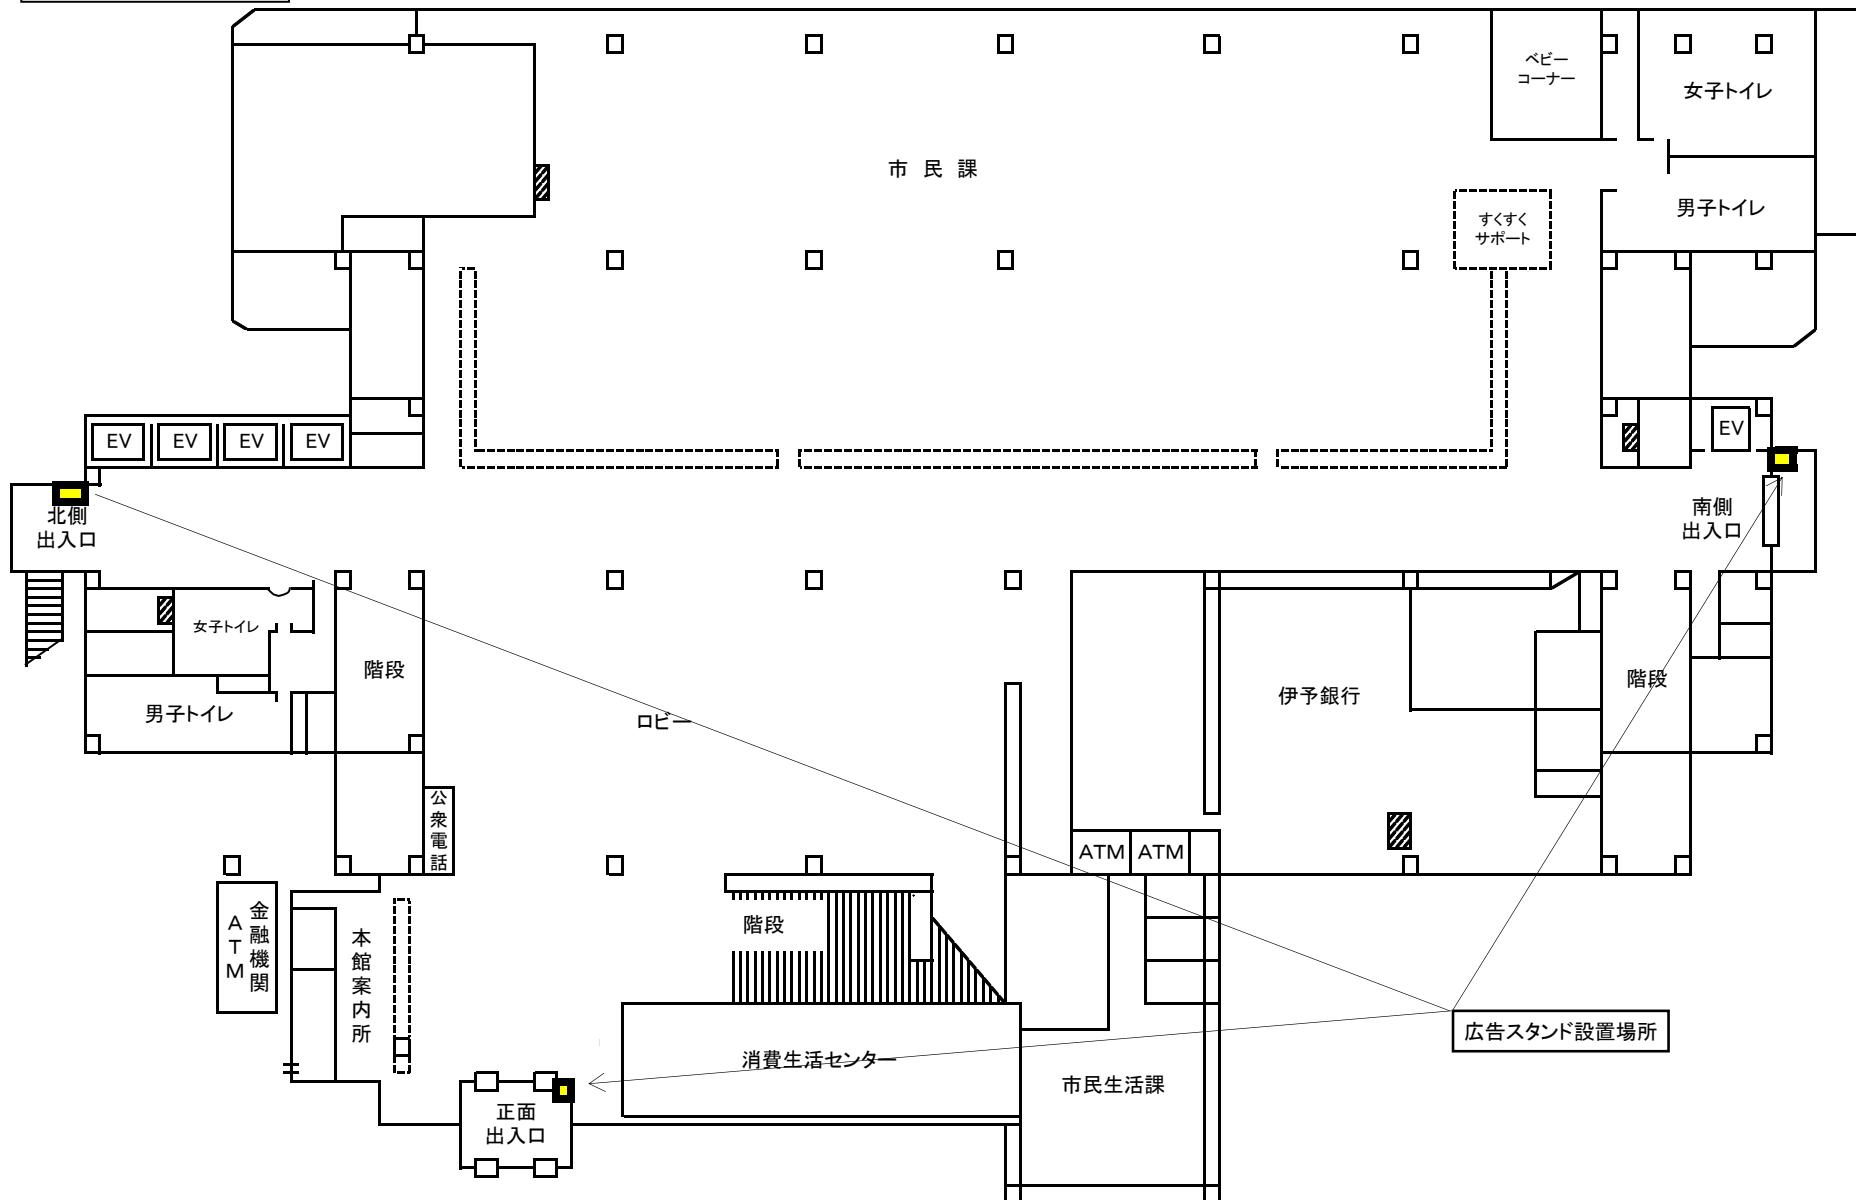


## 別館1階

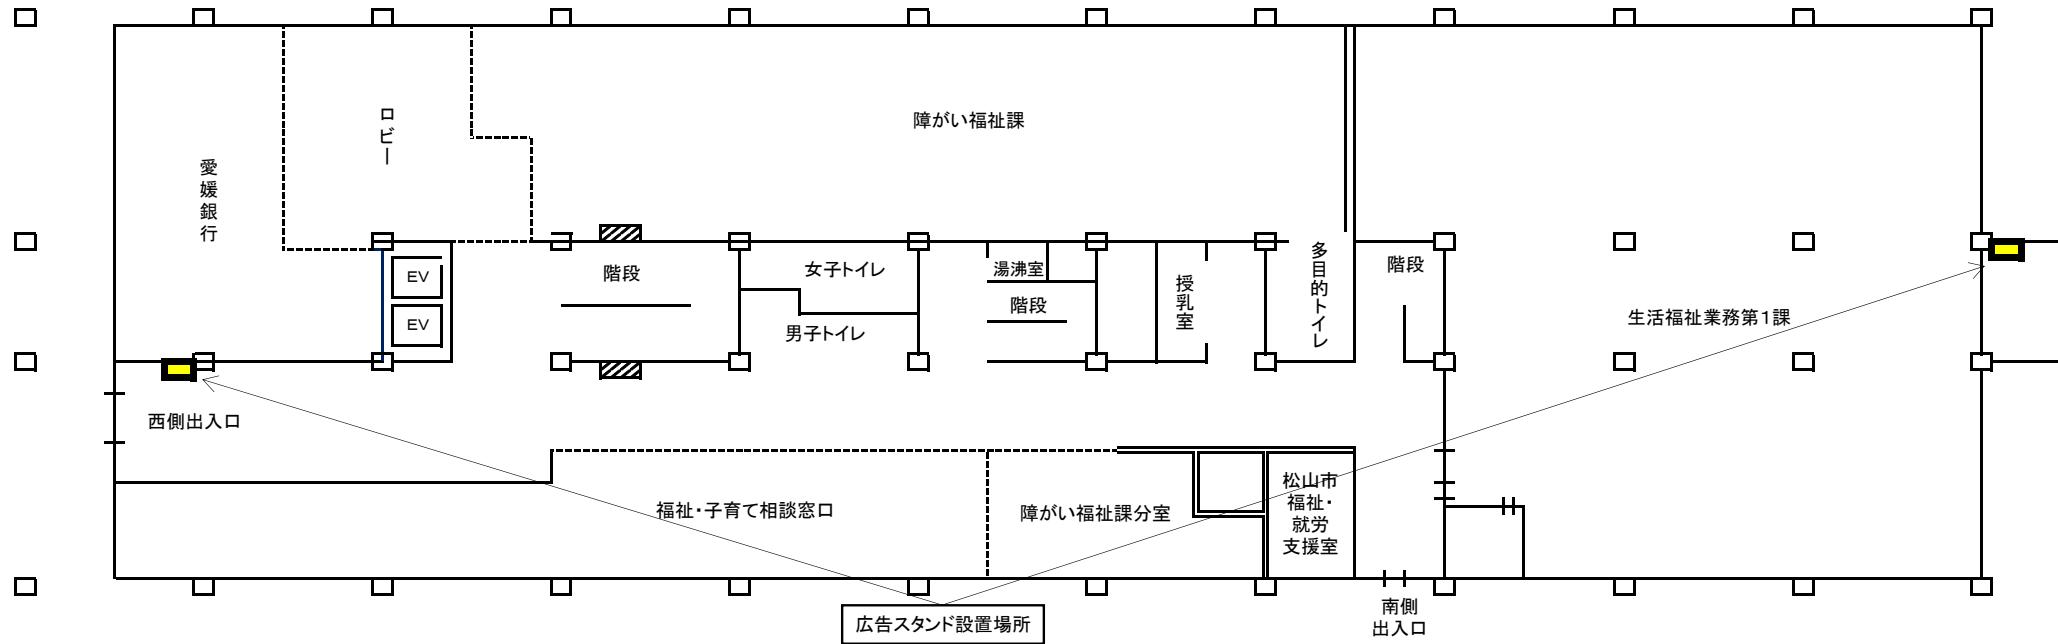


第4別館1階

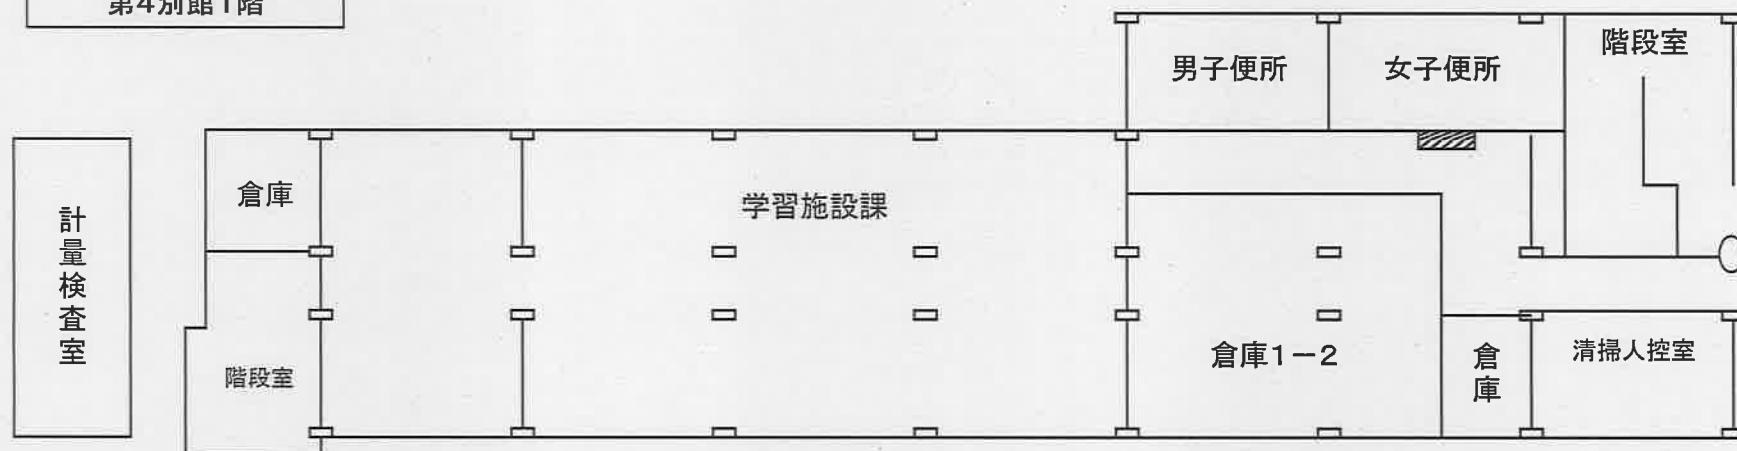


広告スタンド設置場所

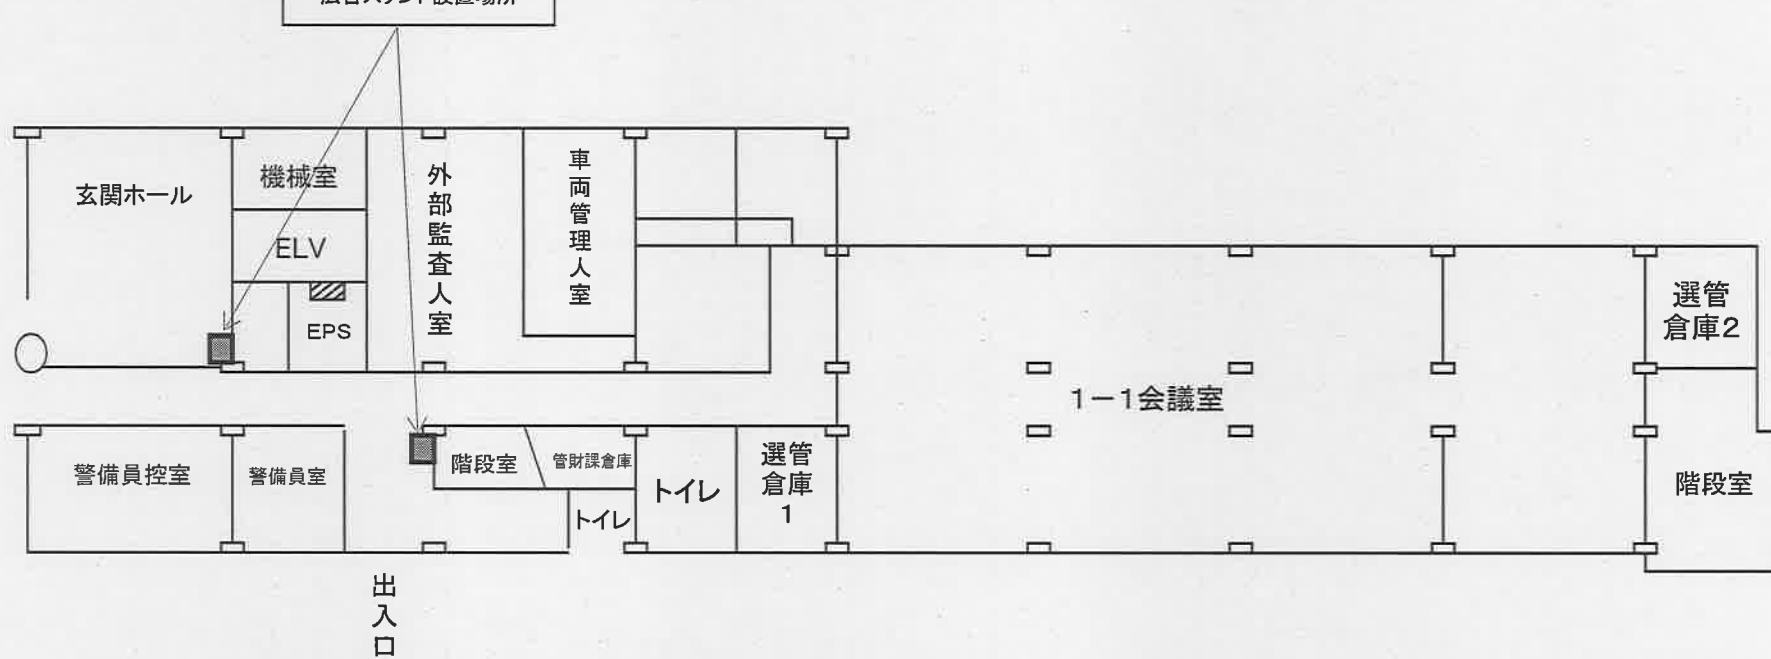

北条支所 1階平面図

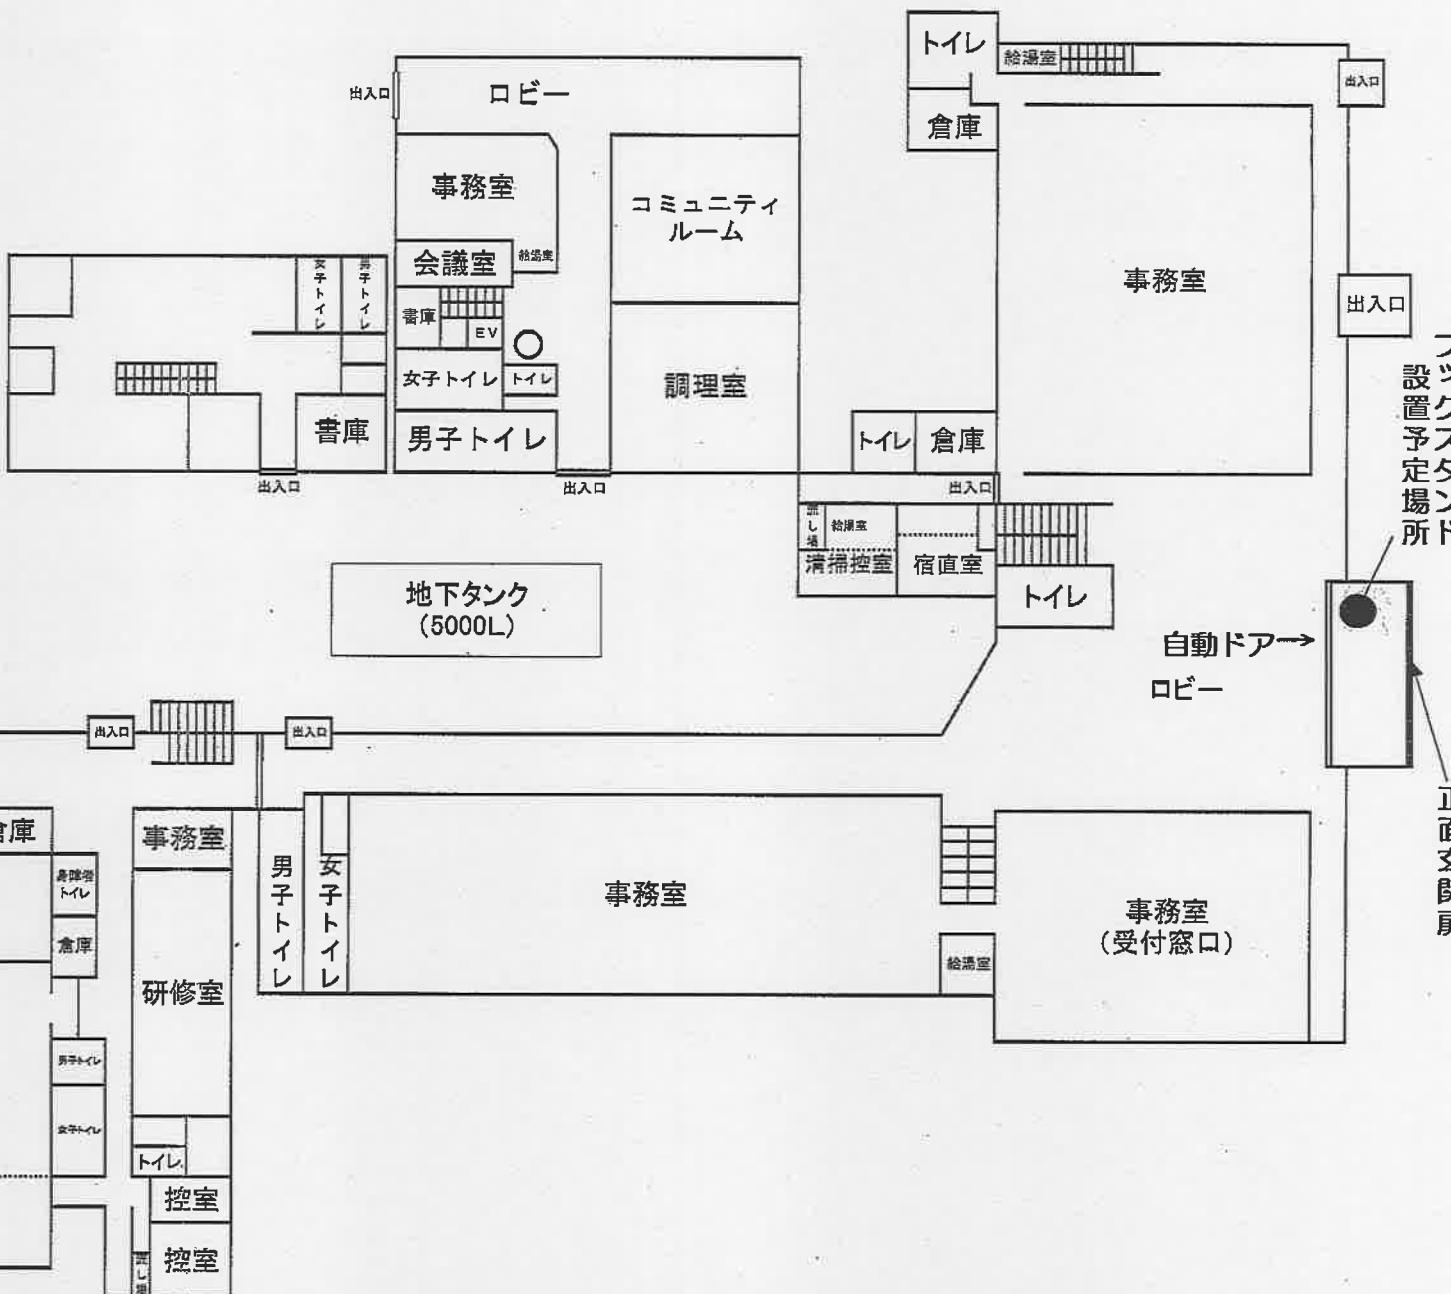


# 松山市保健所・保健センター1階

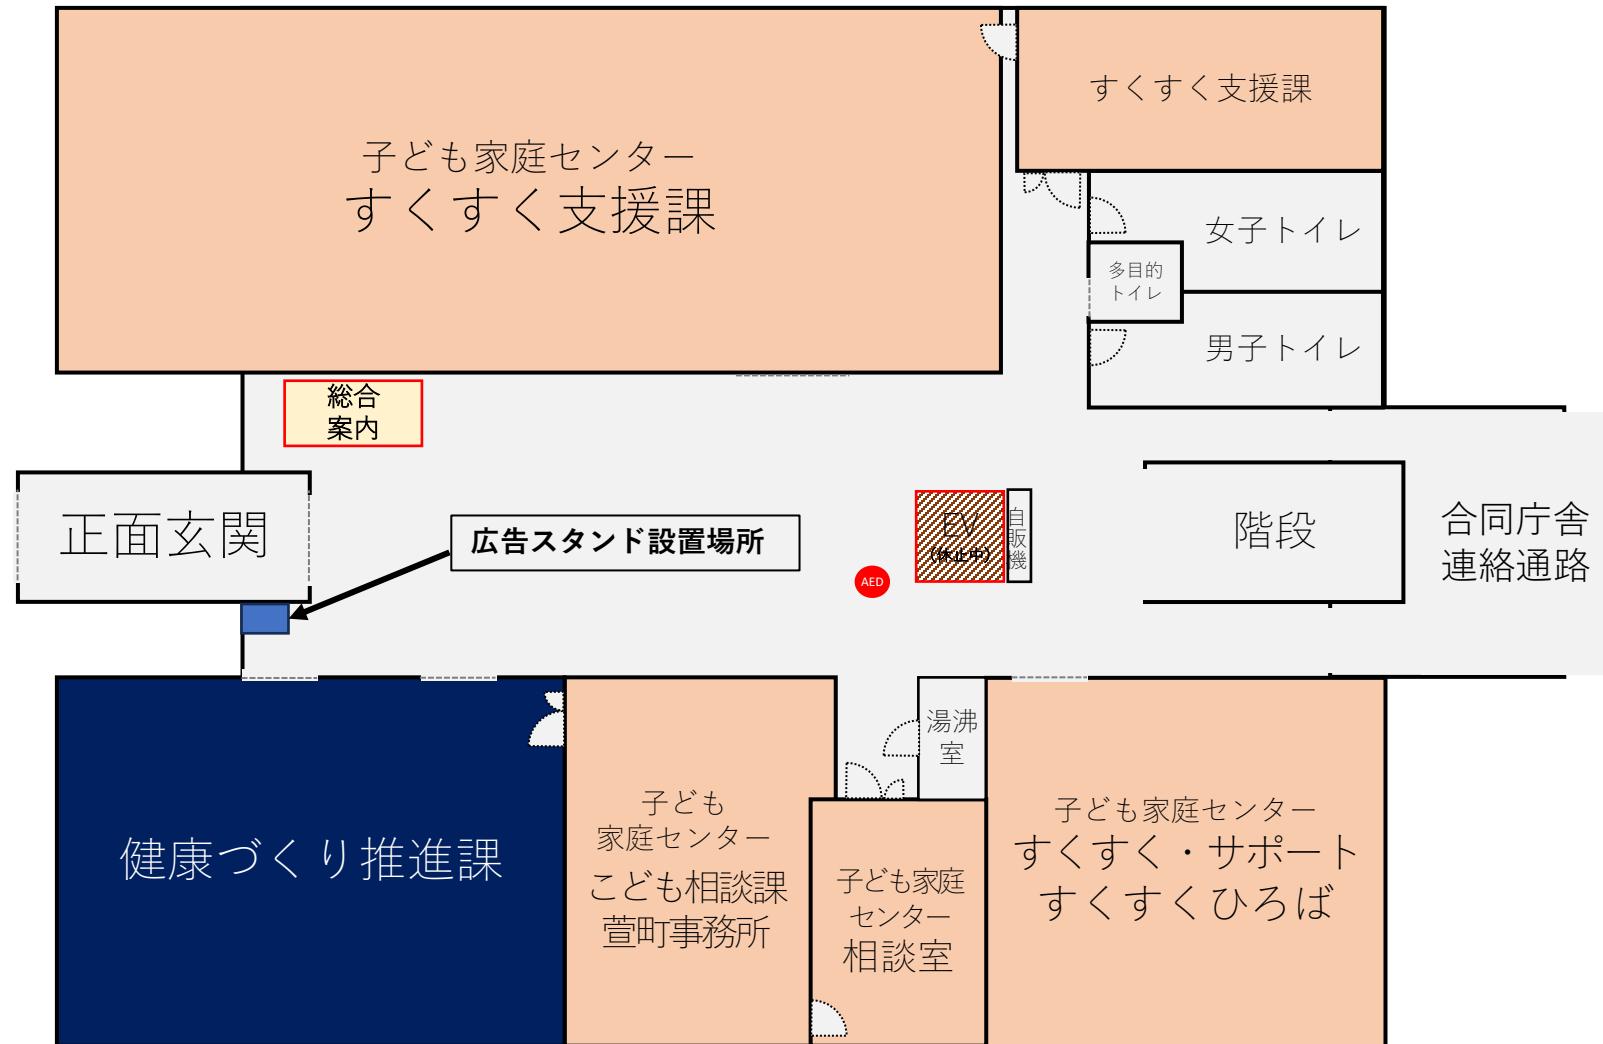


研修棟1階平面図

コミュニティーセンター

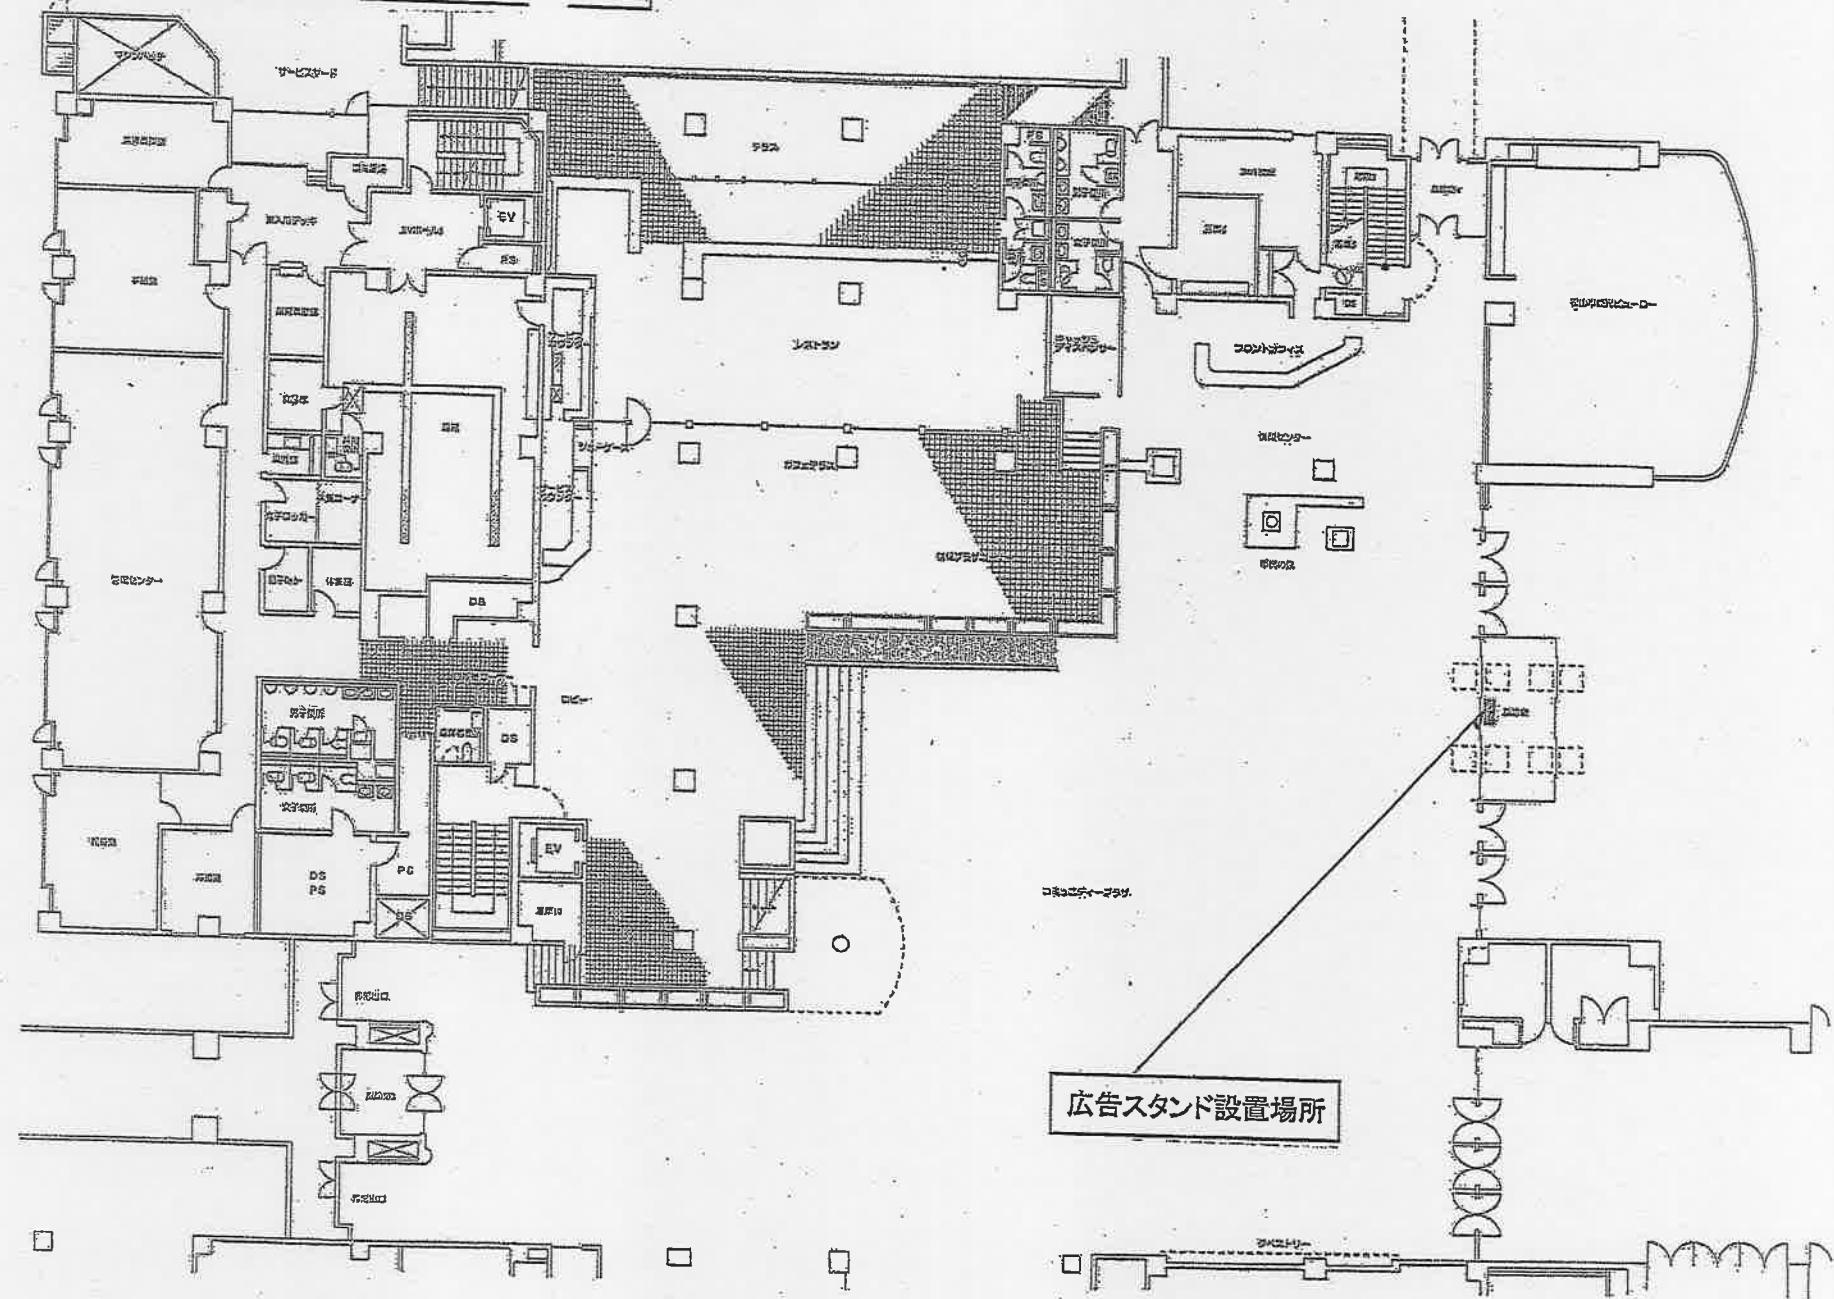


体育館 1階 平面図 コミュニティーセンター

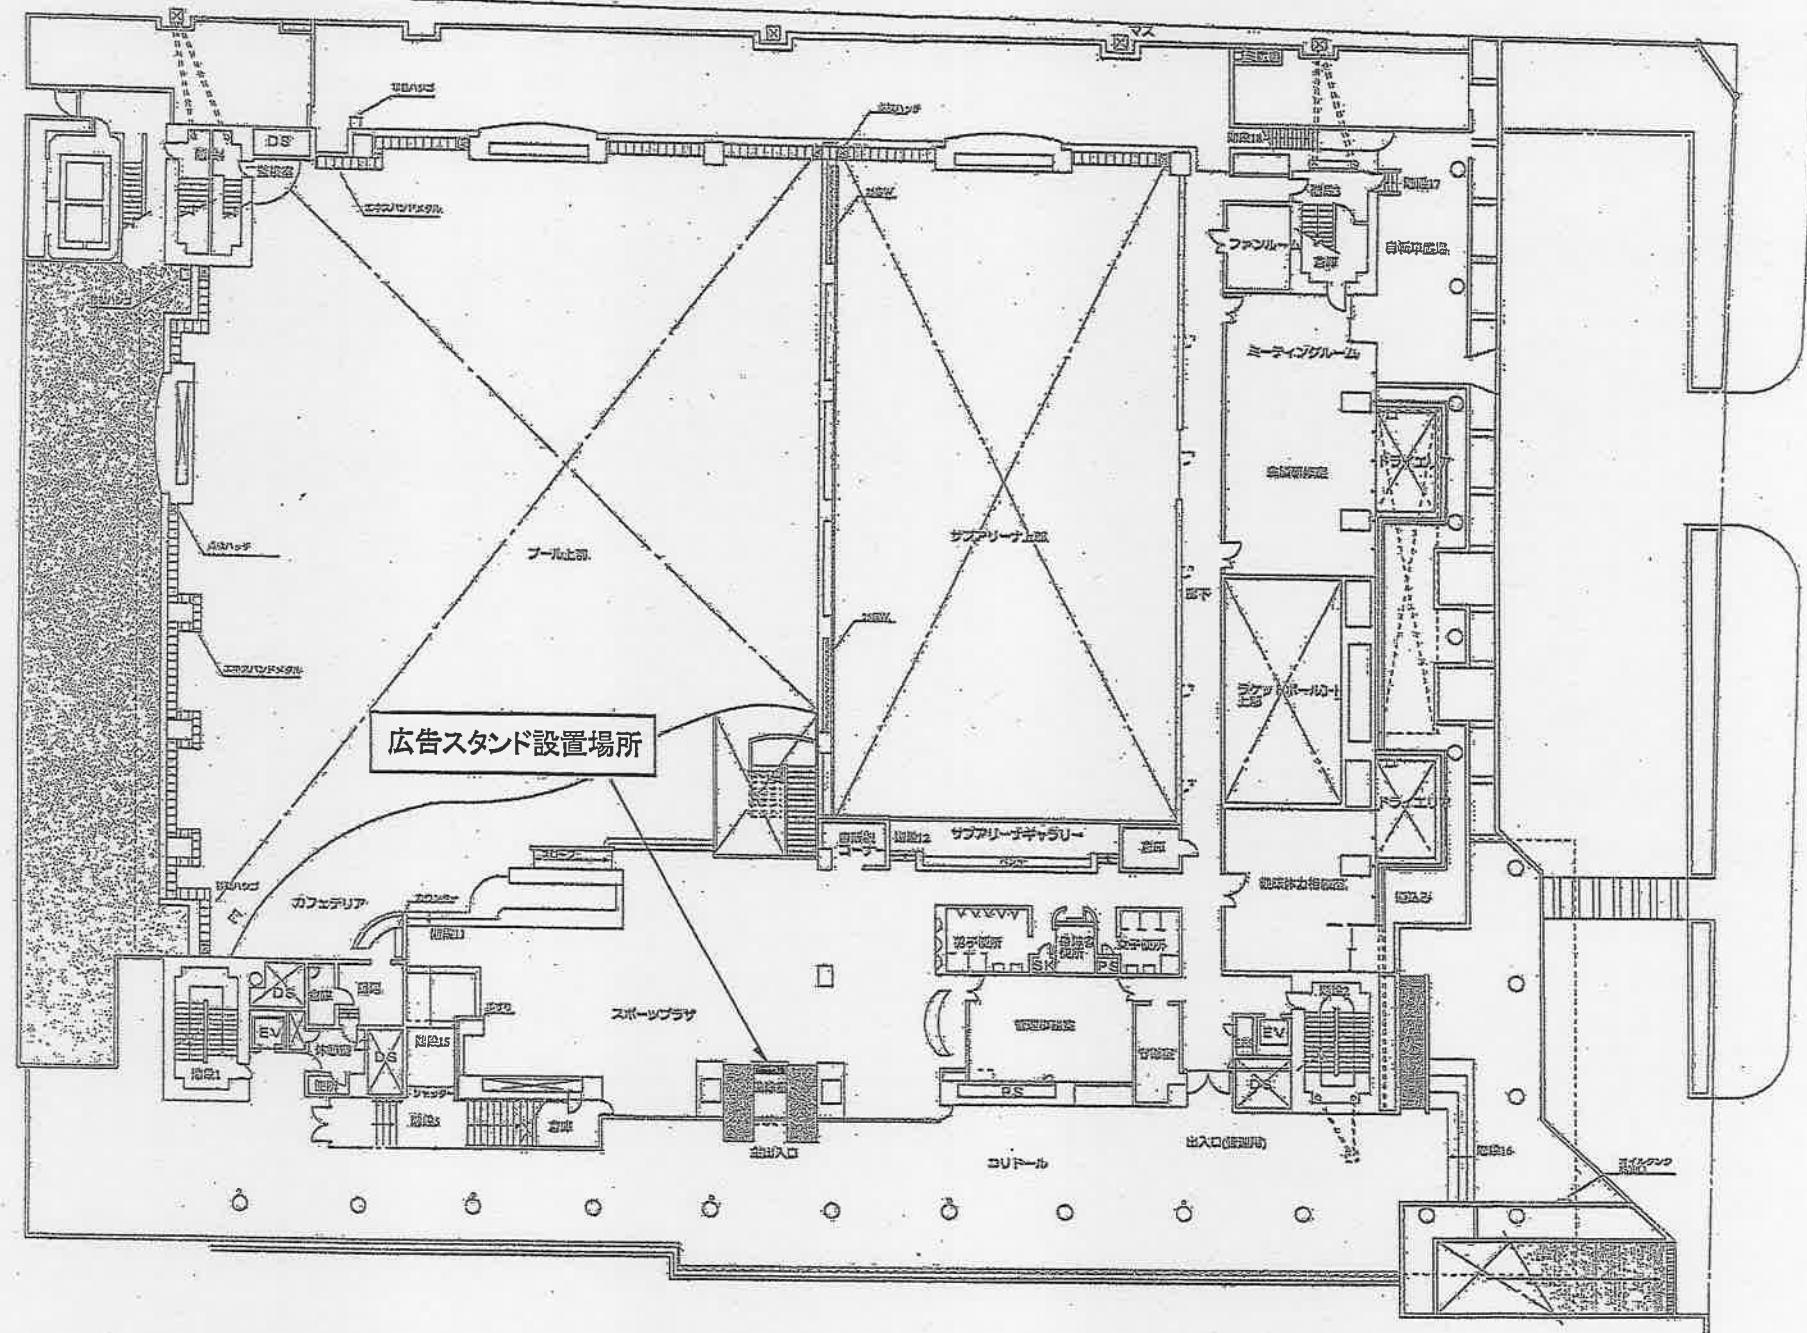


| コミニティーセンター

## 子供館 1階 平面図

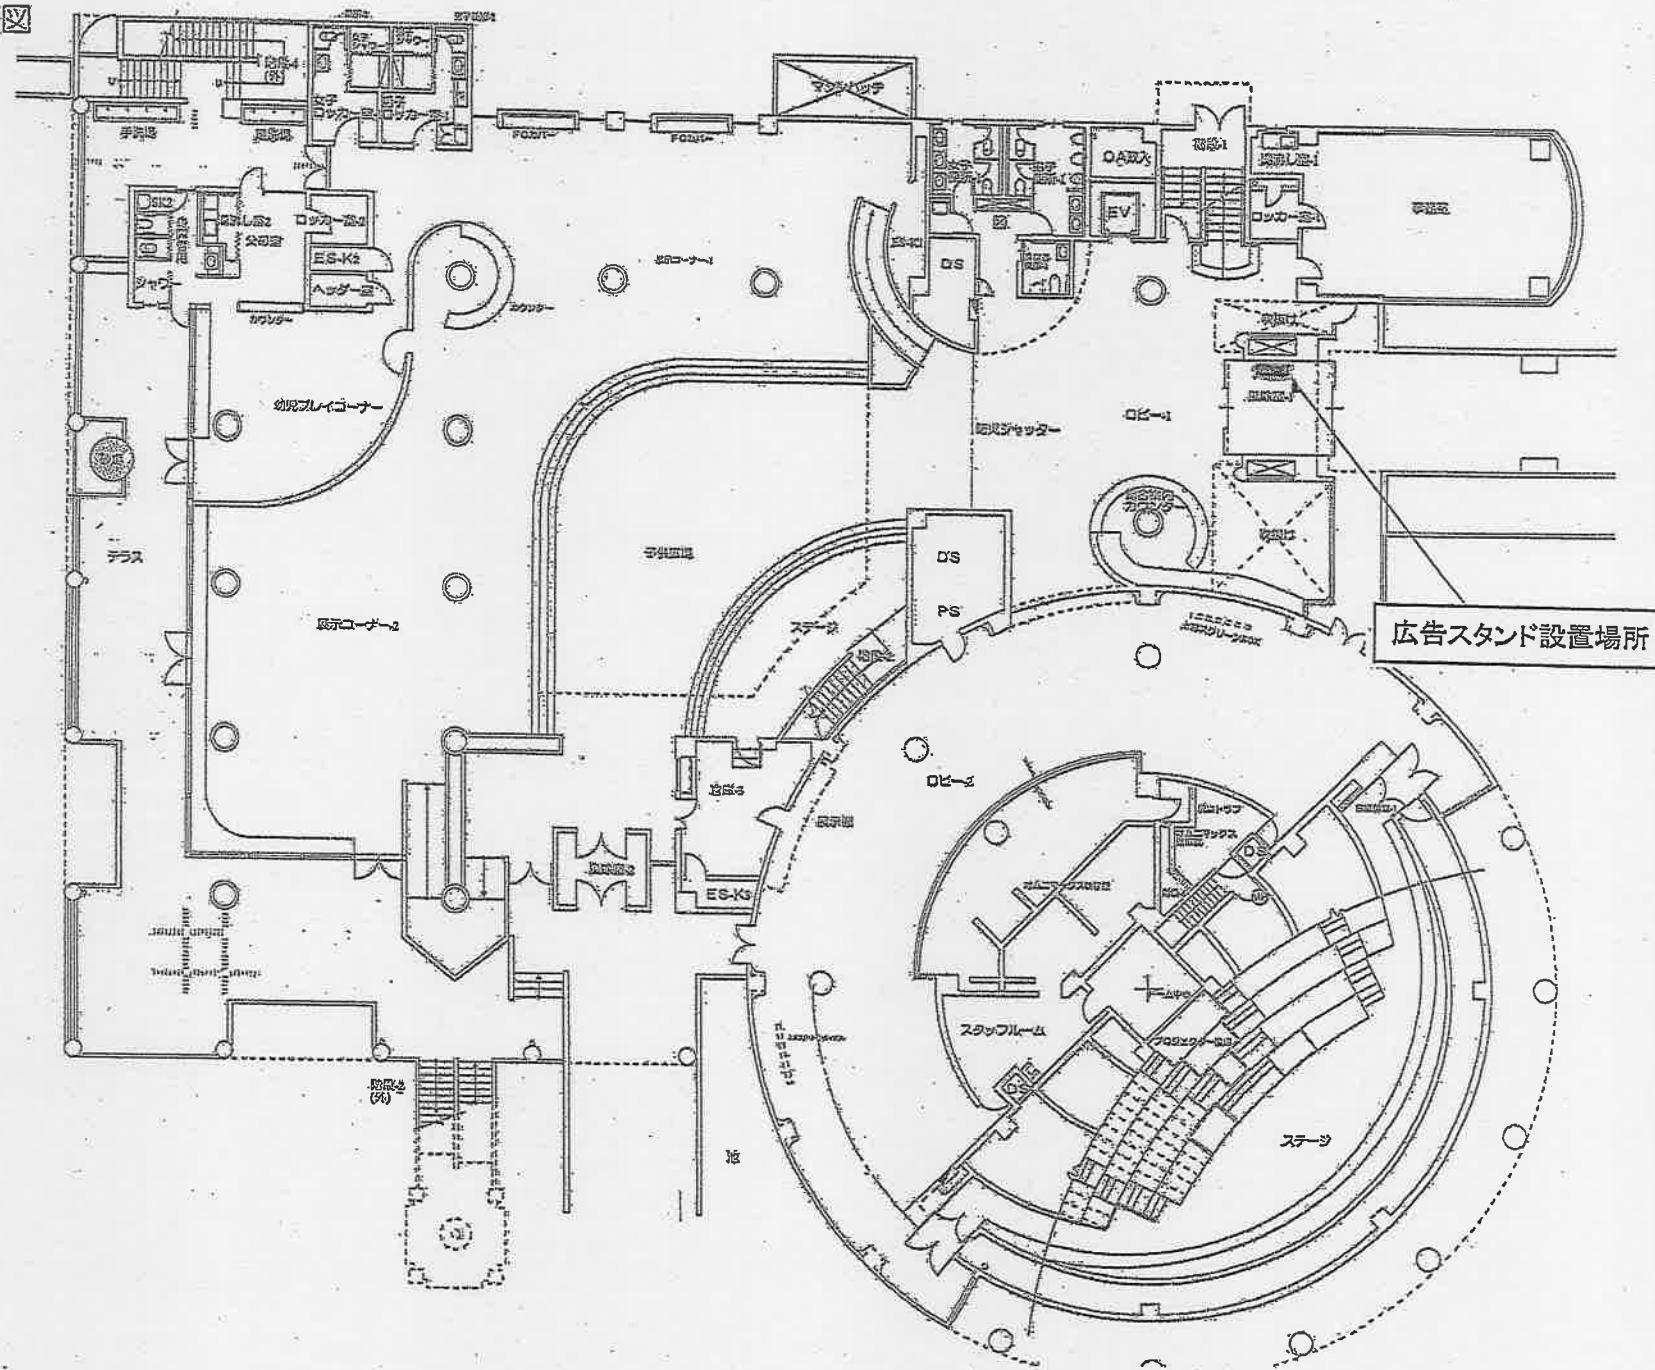


コムズ

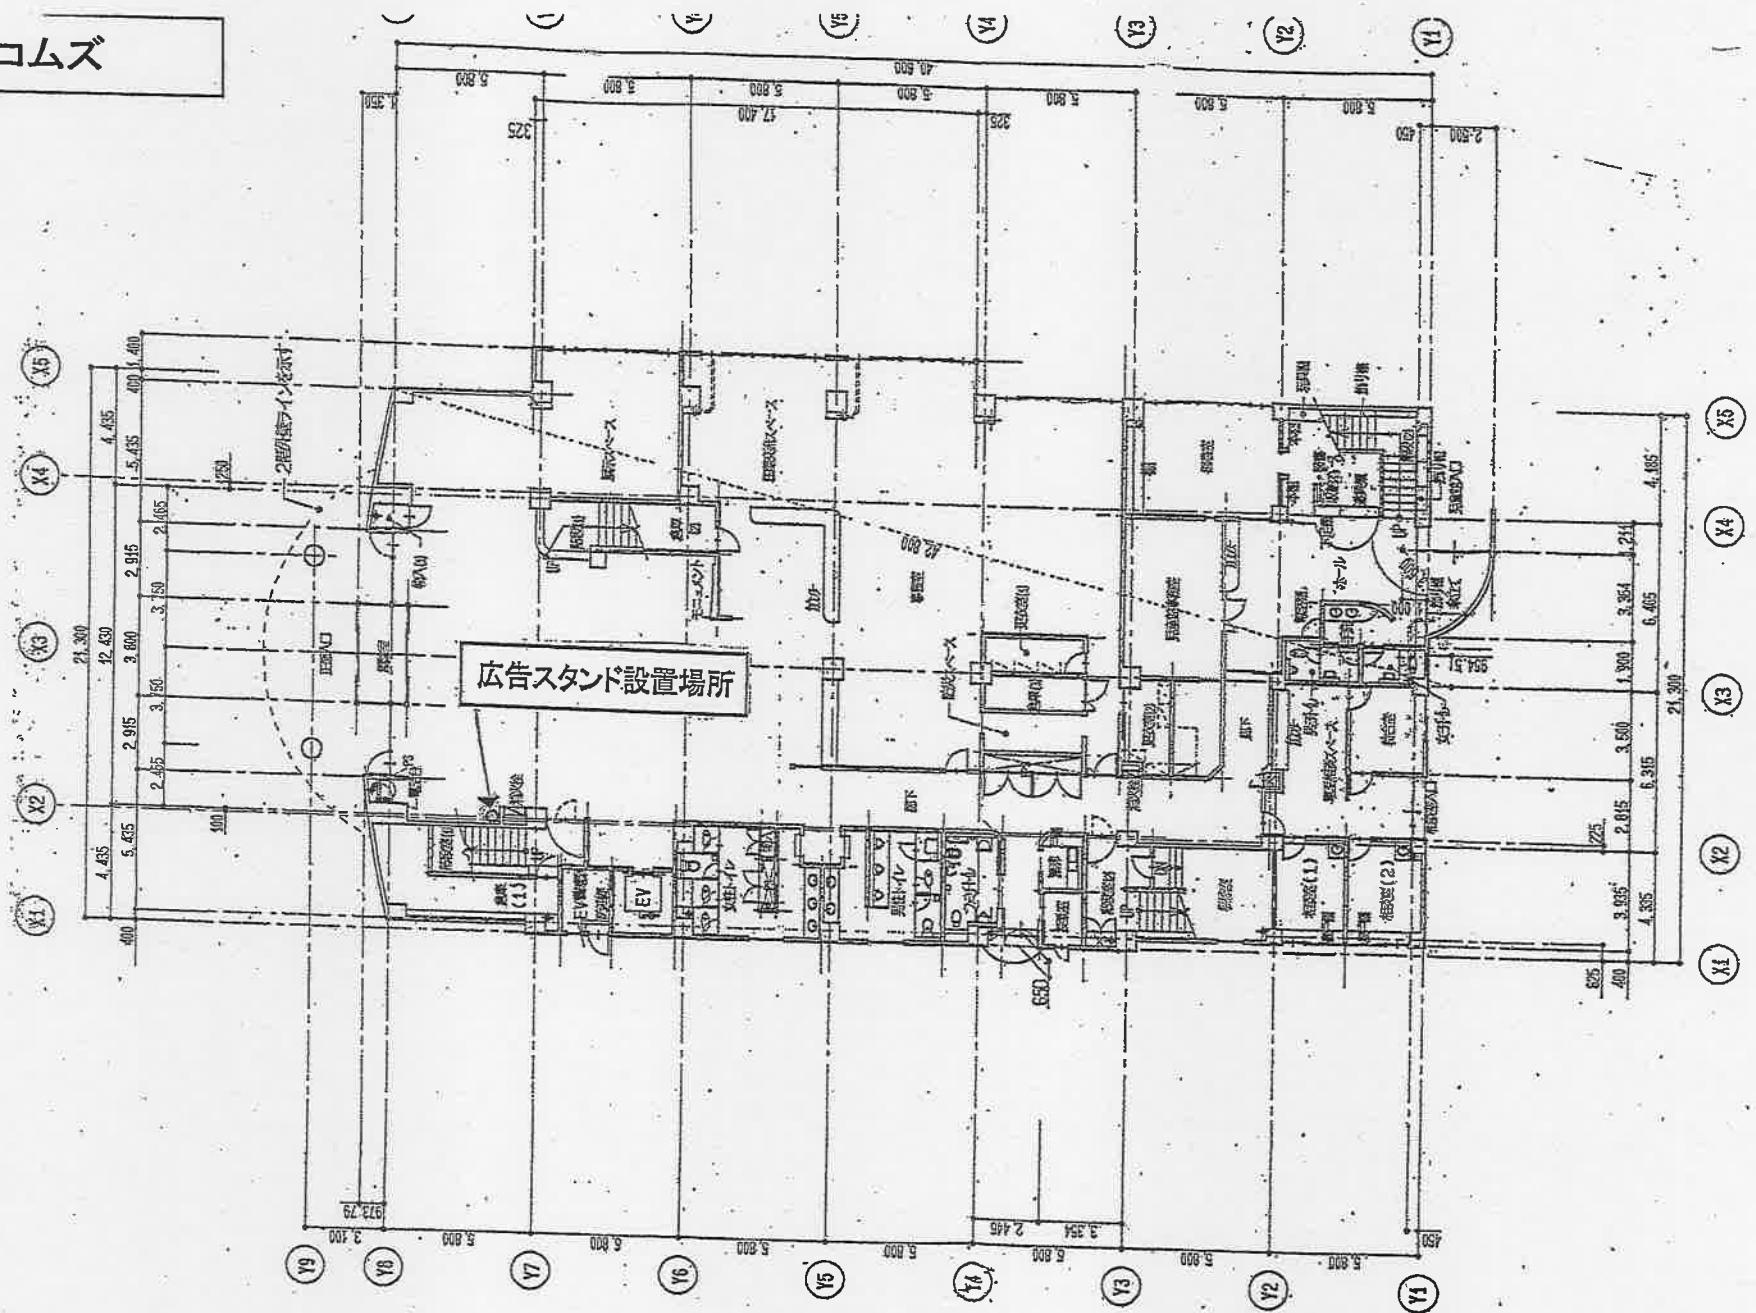

1階平面図 1:200

子規記念博物館

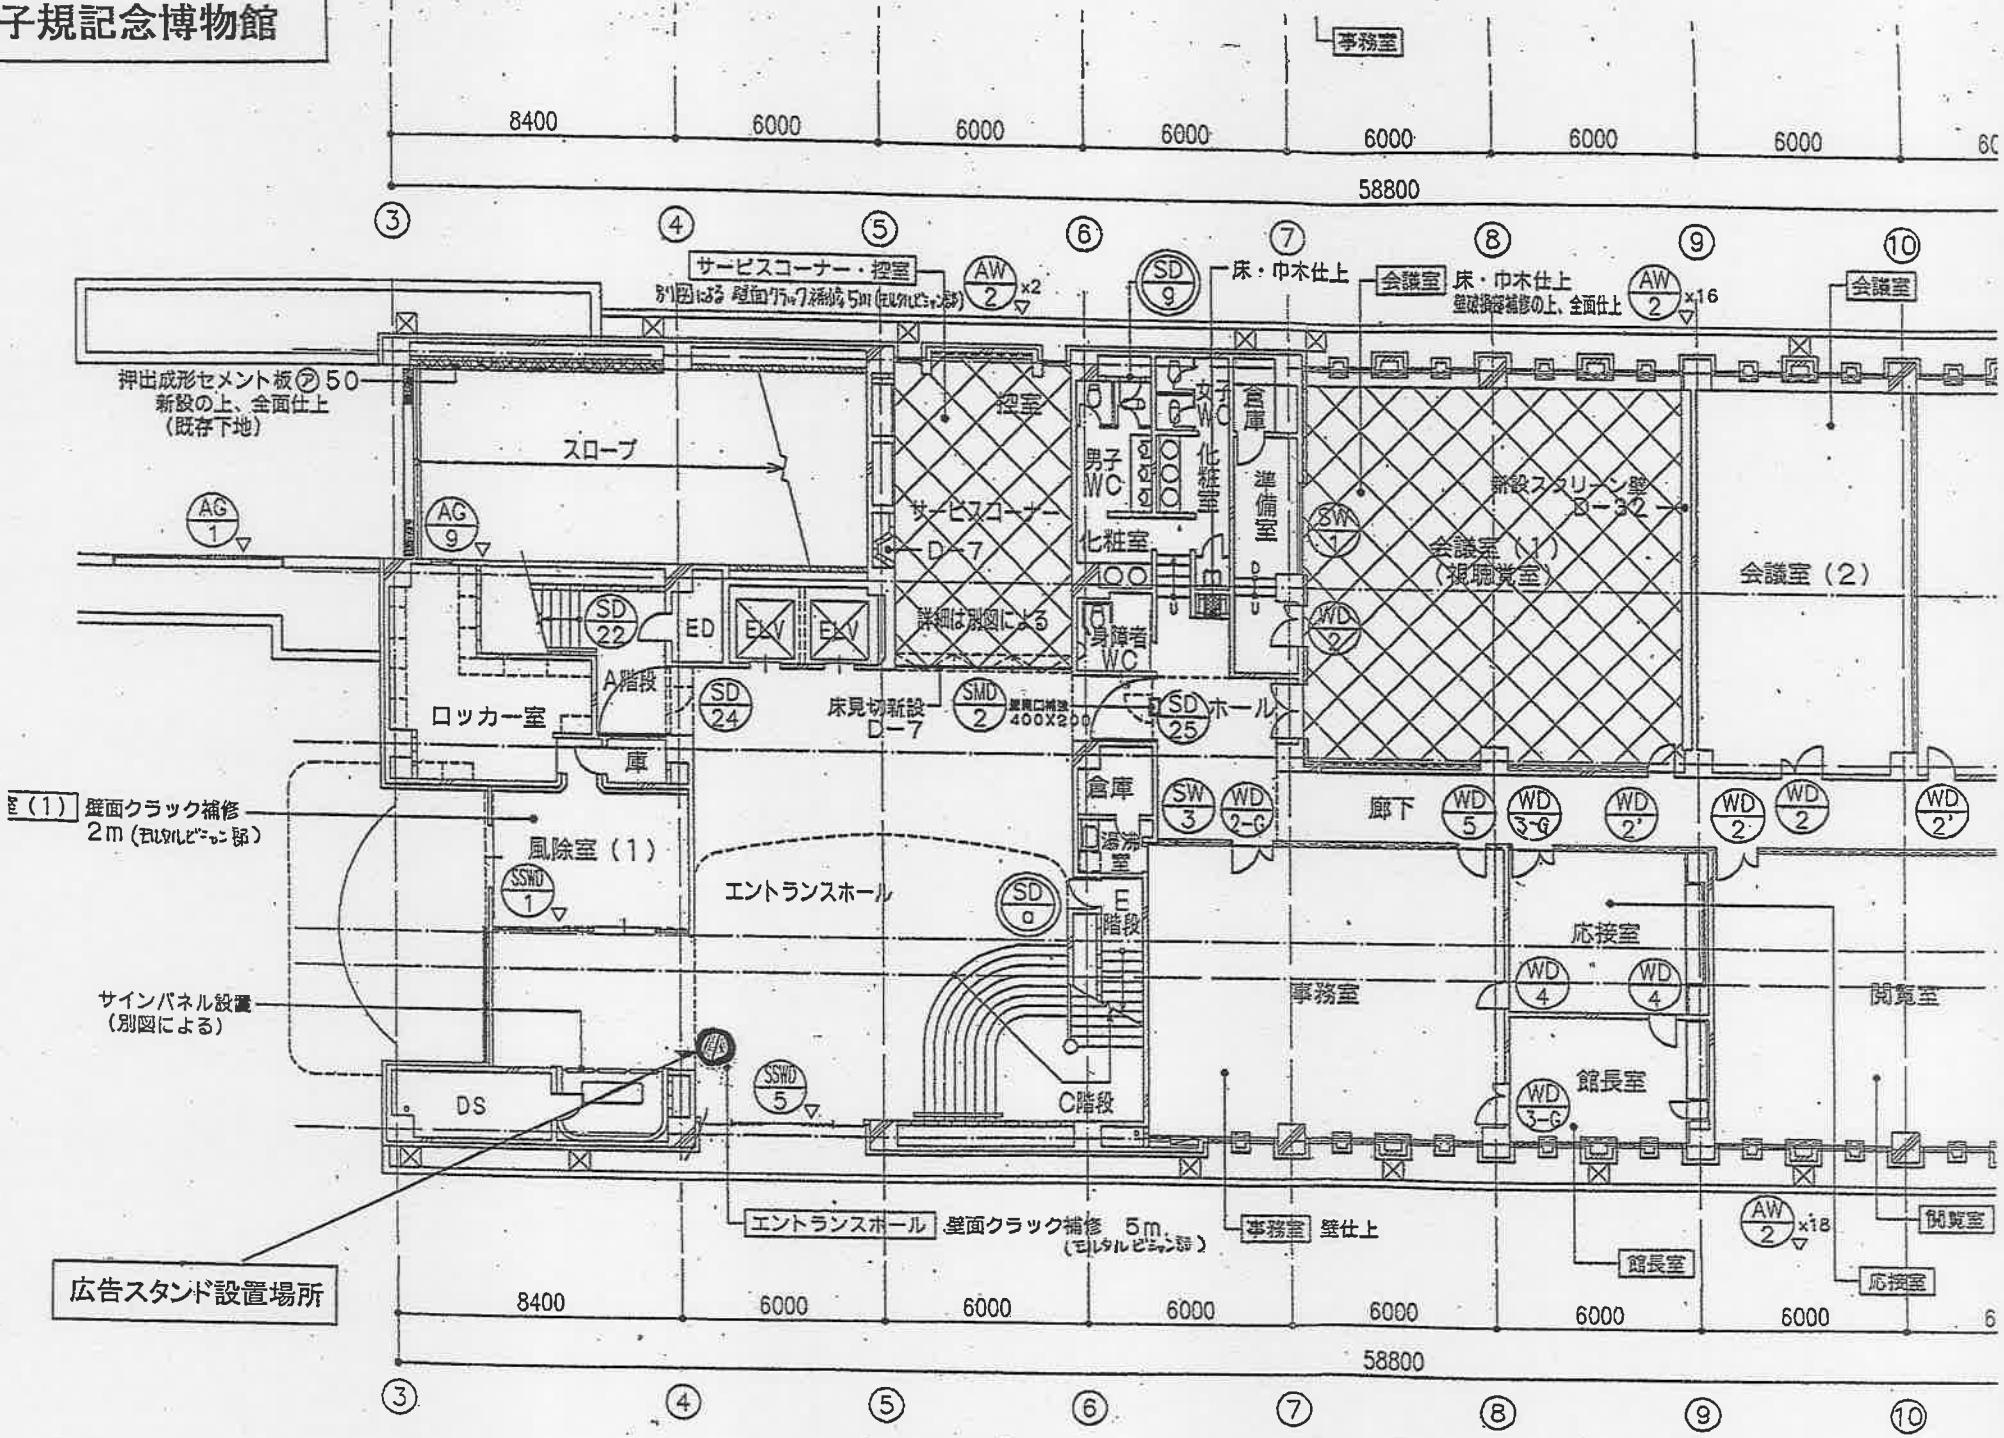

## 道後温泉 椿の湯

