
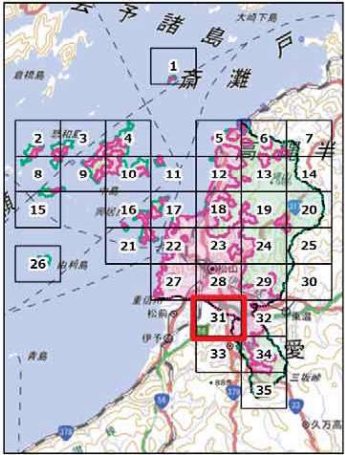
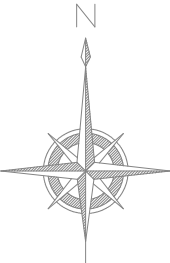


盛土規制法 届出位置図

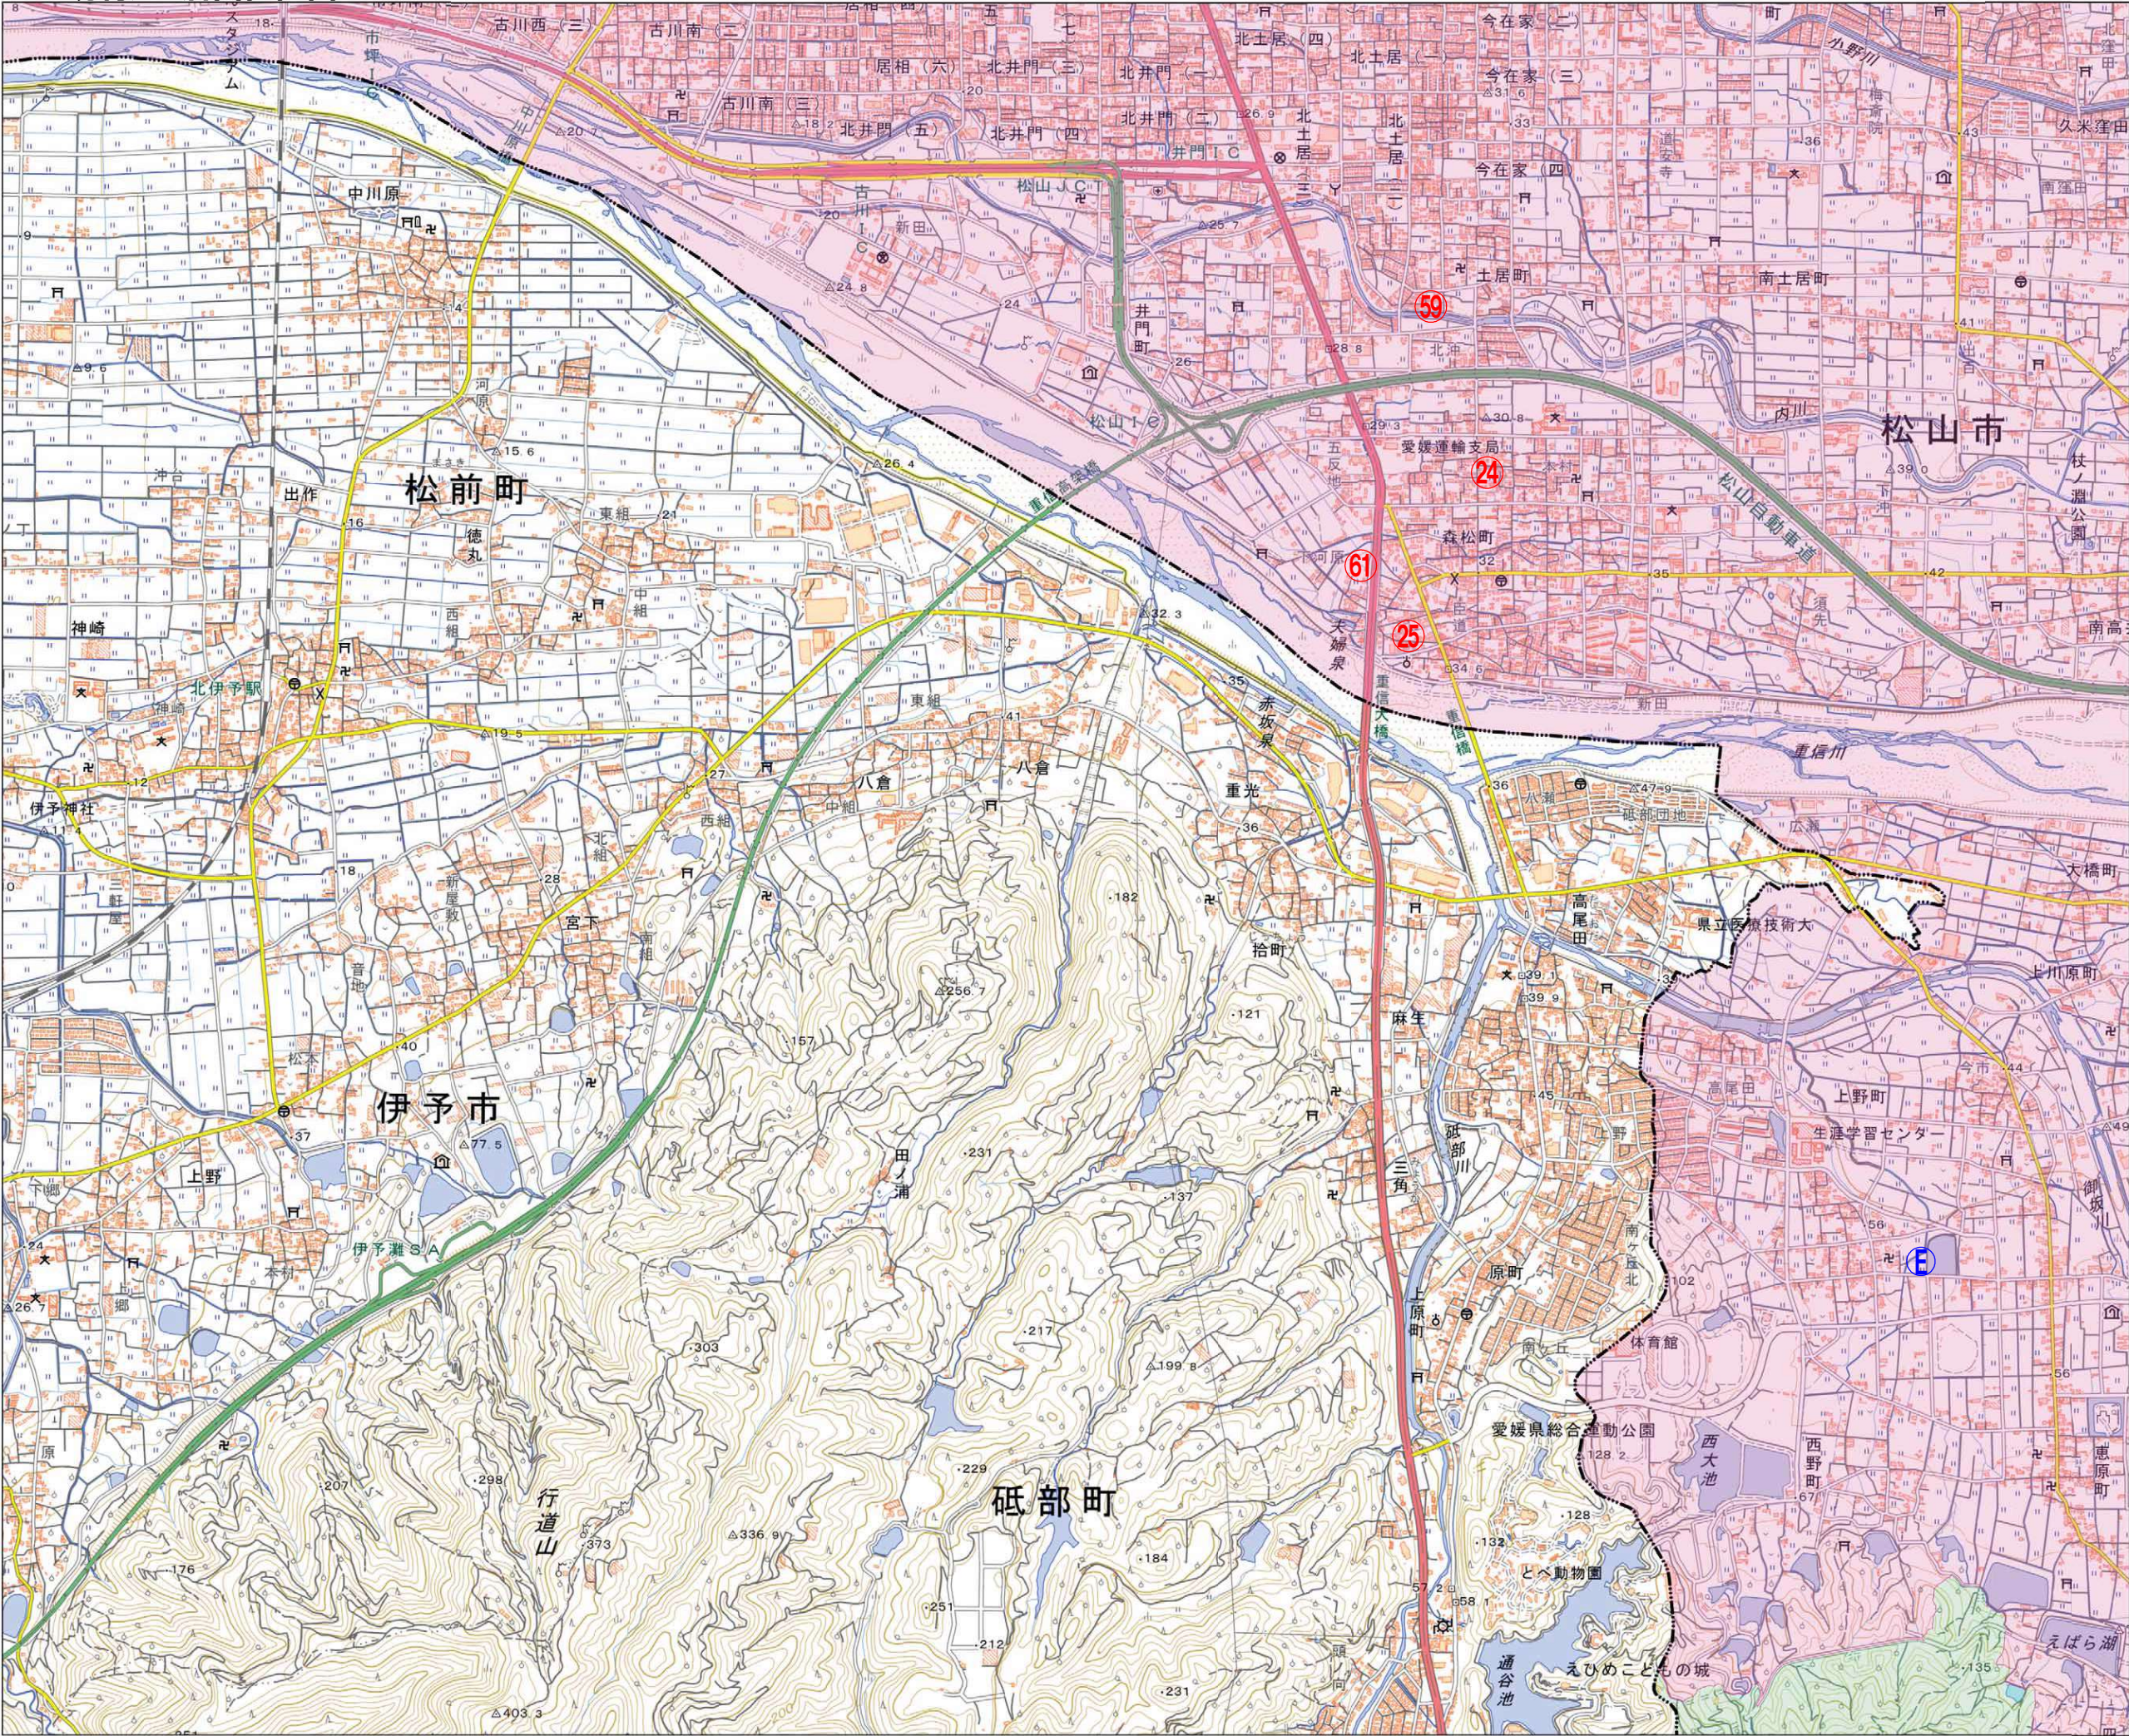

宅地造成又は特定盛土等
に関する届出書：①～

土石の堆積に関する
工事の届出書：A～

宅地造成及び
特定盛土等規制法の
規制区域図（詳細図）

No.31

0 200 400 800
m

縮尺 1:10,000 (A1出力時)
(縮尺 約1:20,000 (A3出力時))