垣生共同調理場　1階平面図
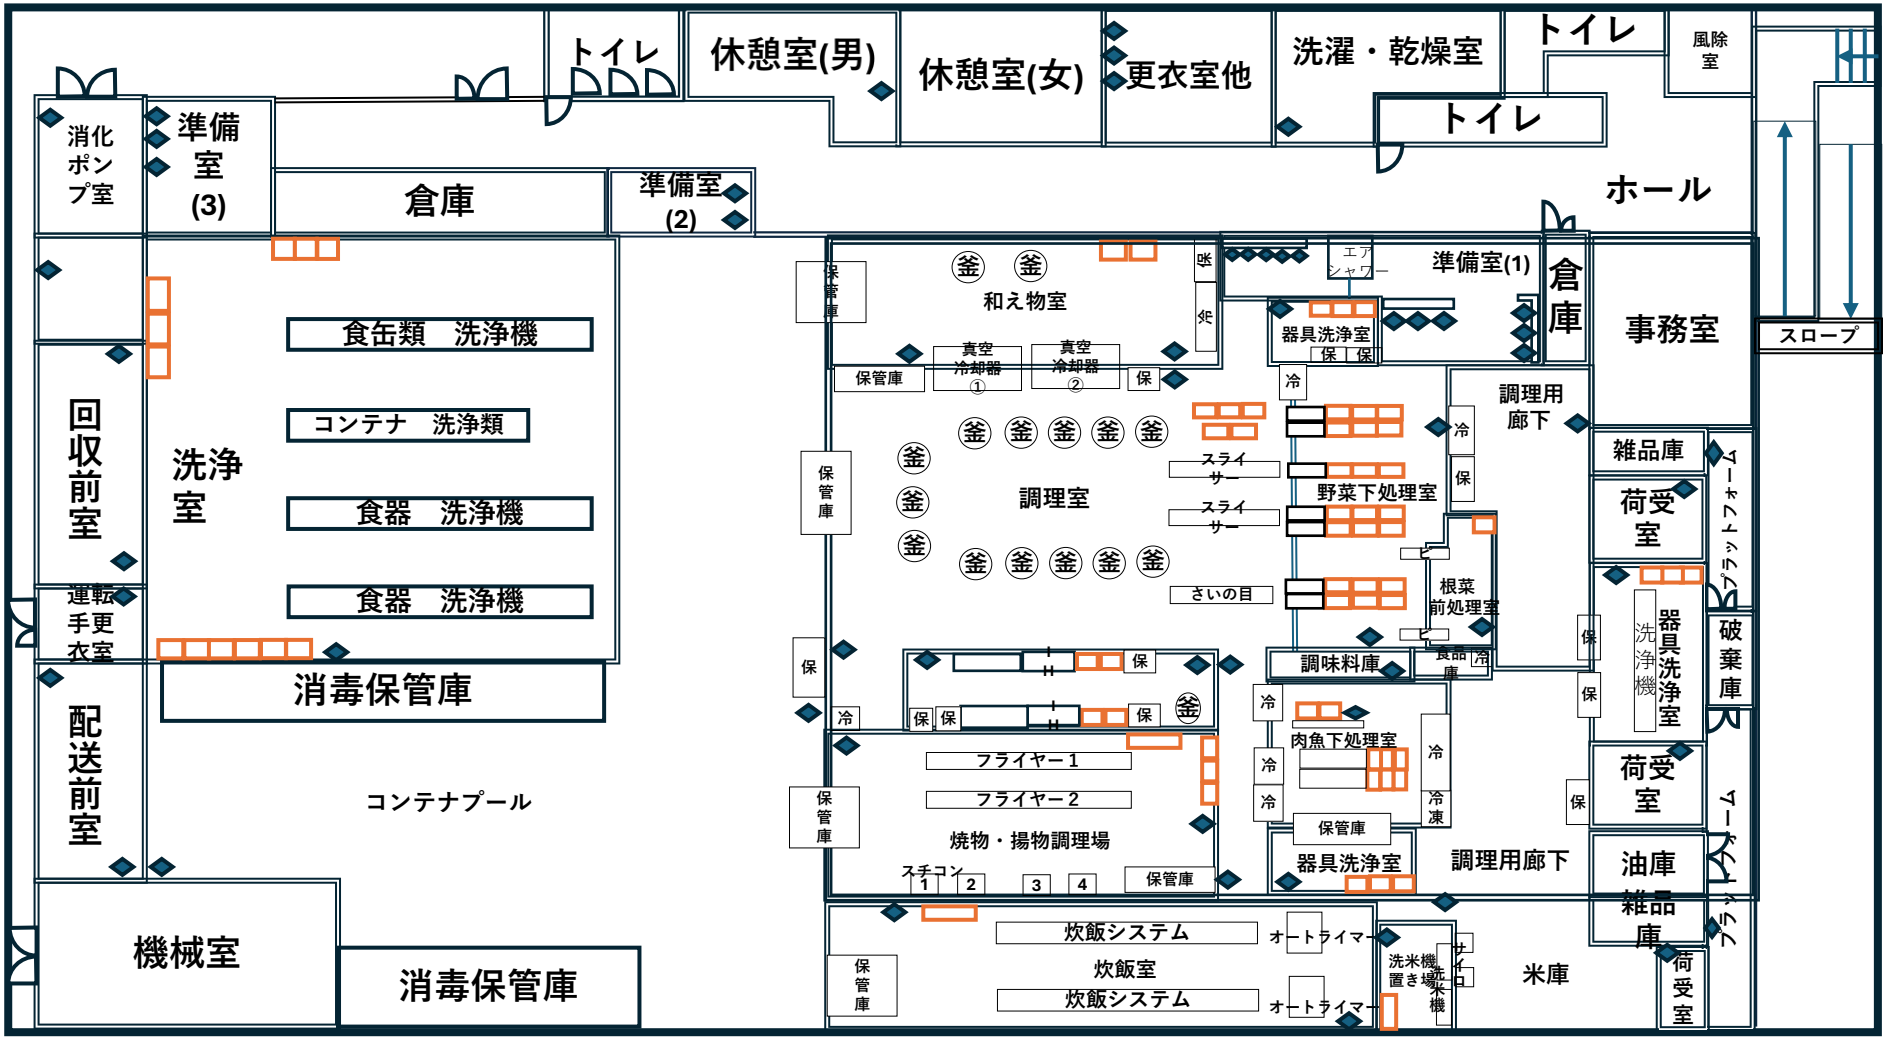
別表2-1