


## 松山駅周辺整備計画

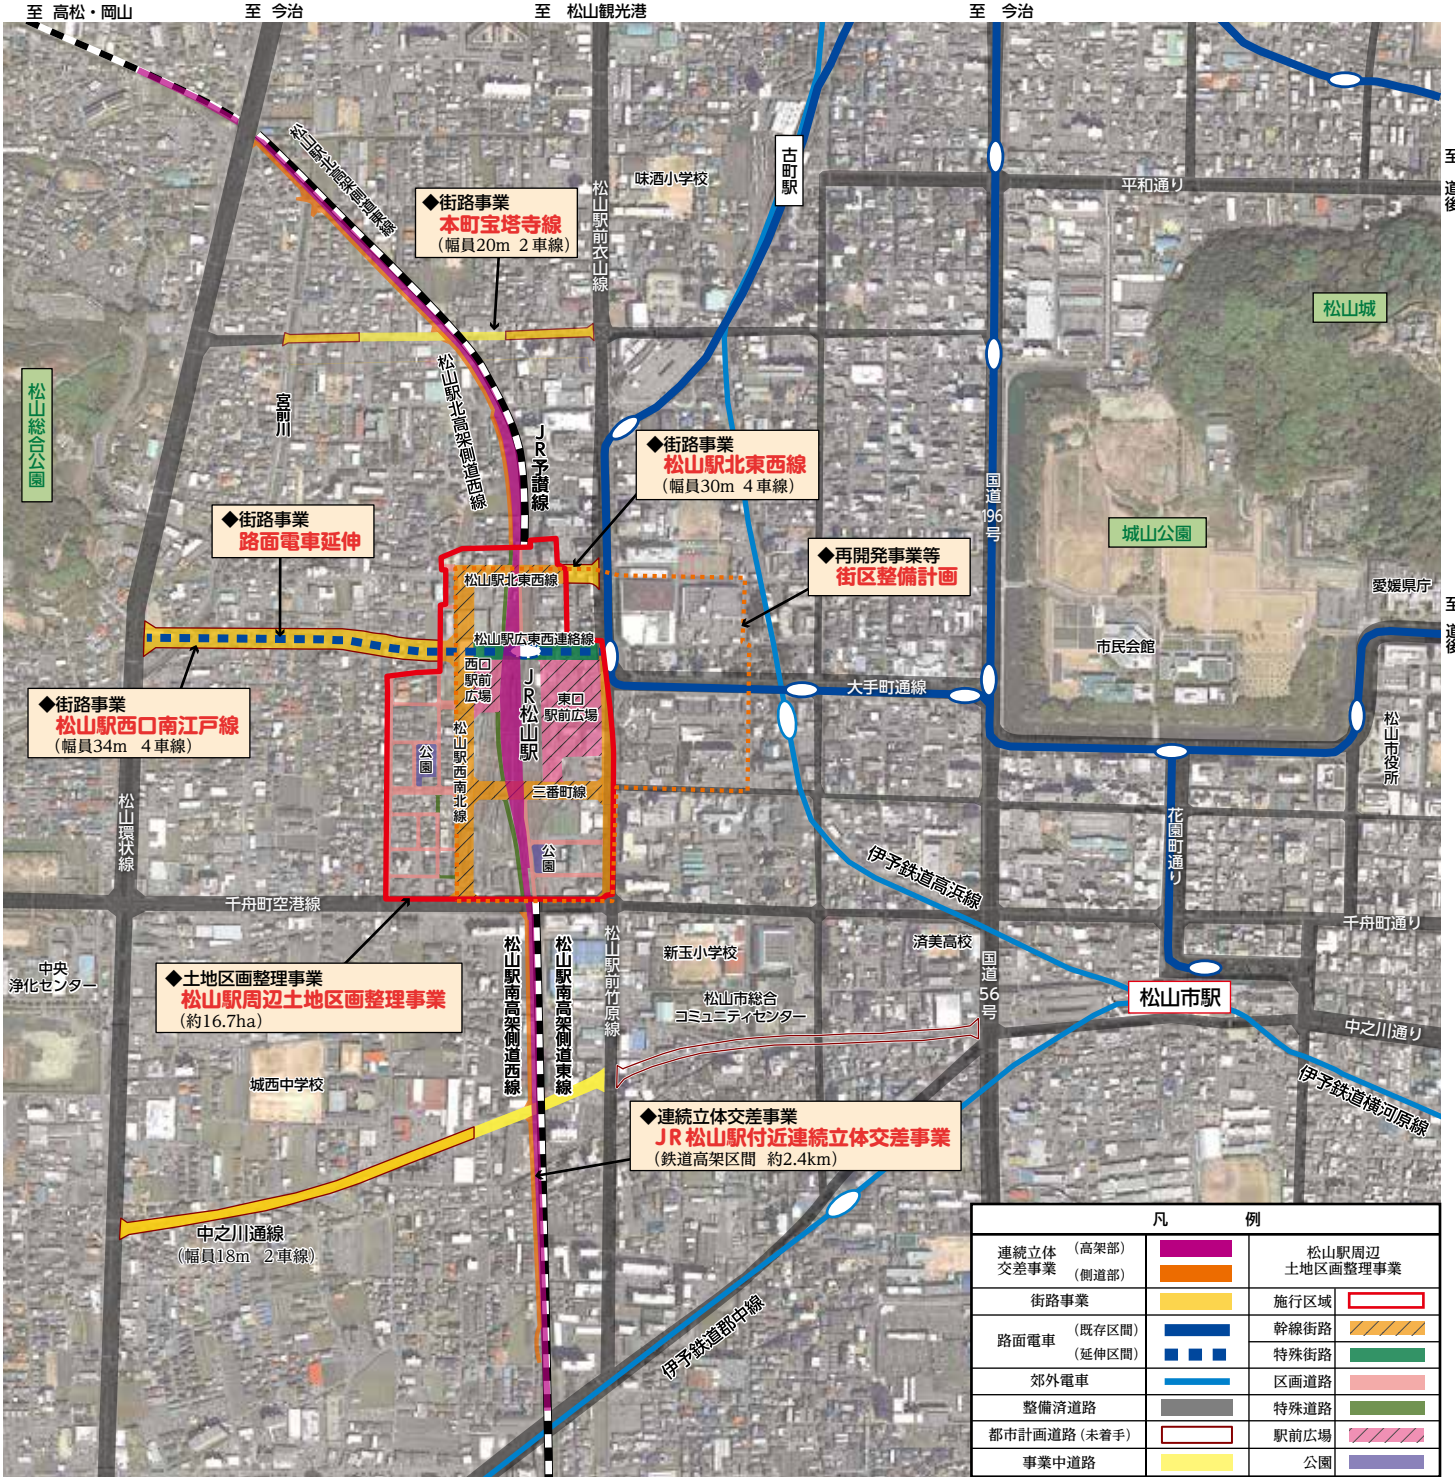

◆松山駅周辺土地区画整理事業◆（松山市施行）

- 施行面積 約16.7ha
  - 都市計画道路（主要路線）
    - ・ 松山駅広東西連絡線 幅員29m（自転車・歩行者専用、路面電車）延長約190m
    - ・ 松山駅北東西線 幅員30m（4車線）延長約169m
    - ・ 松山駅西南北線 幅員30m（4車線）延長約512m
    - ・ 三番町線（延伸区間） 幅員30m（4車線）延長約194m
  - 駅前広場
    - ・ 東口 面積 約15,565㎡（拡張再整備）
    - ・ 西口 面積 約 3,408㎡（新設）
  - 区画道路 幅員14m（2車線） 幅員6～4m（1車線）
  - 特殊道路 幅員6～1m（自転車・歩行者専用）
  - 公園 街区公園2箇所

区画道路（1車線）イメージ

