



計画図

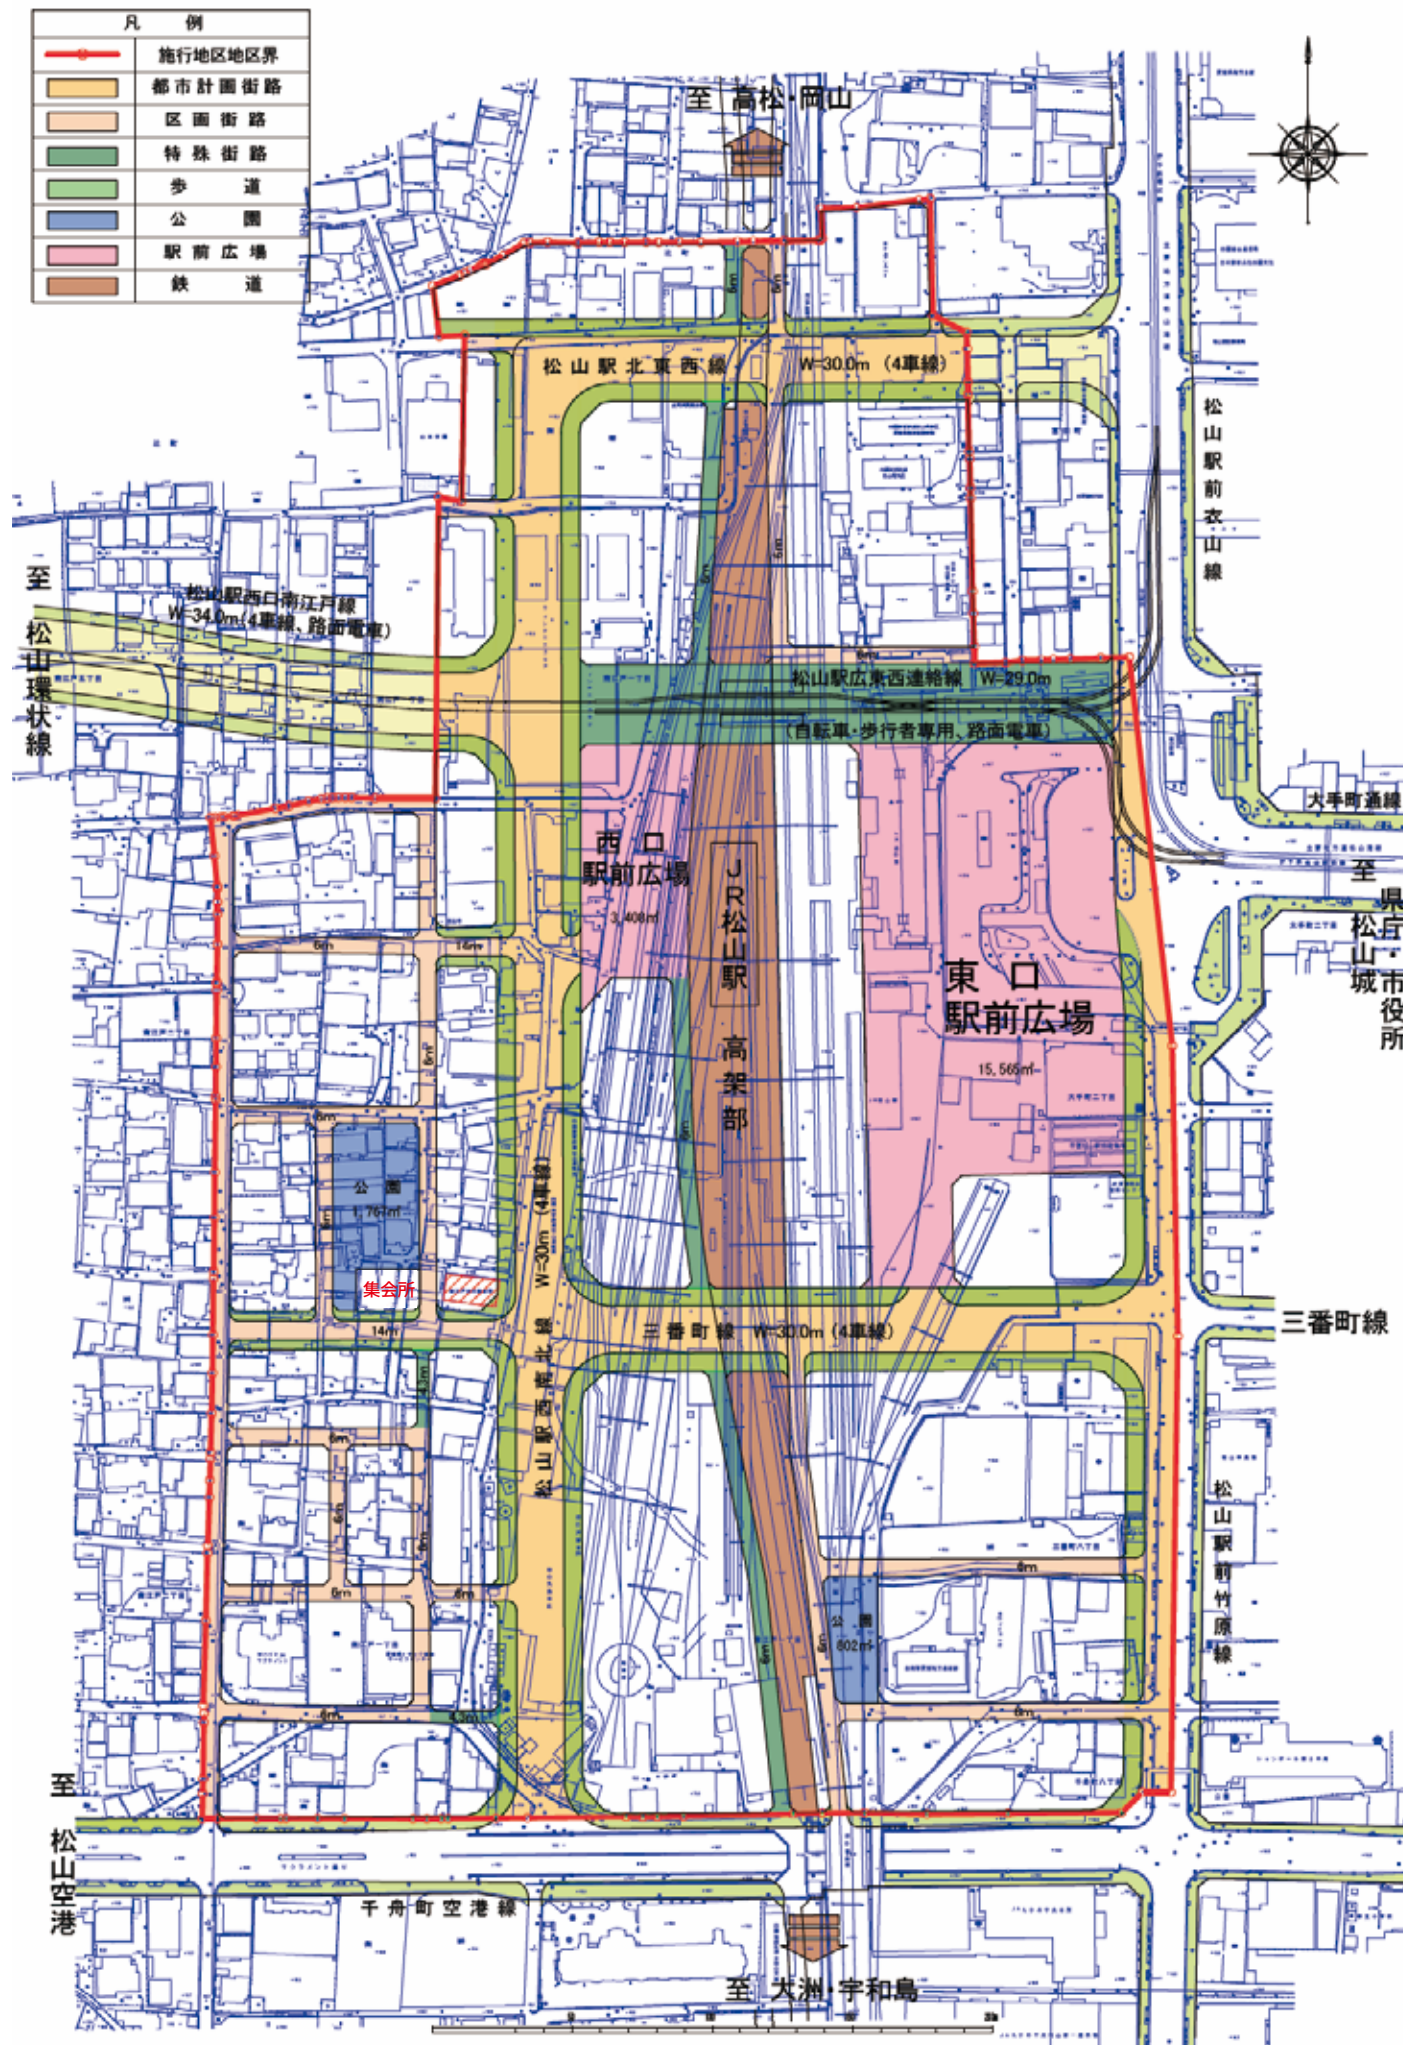

幹線道路の断面構成

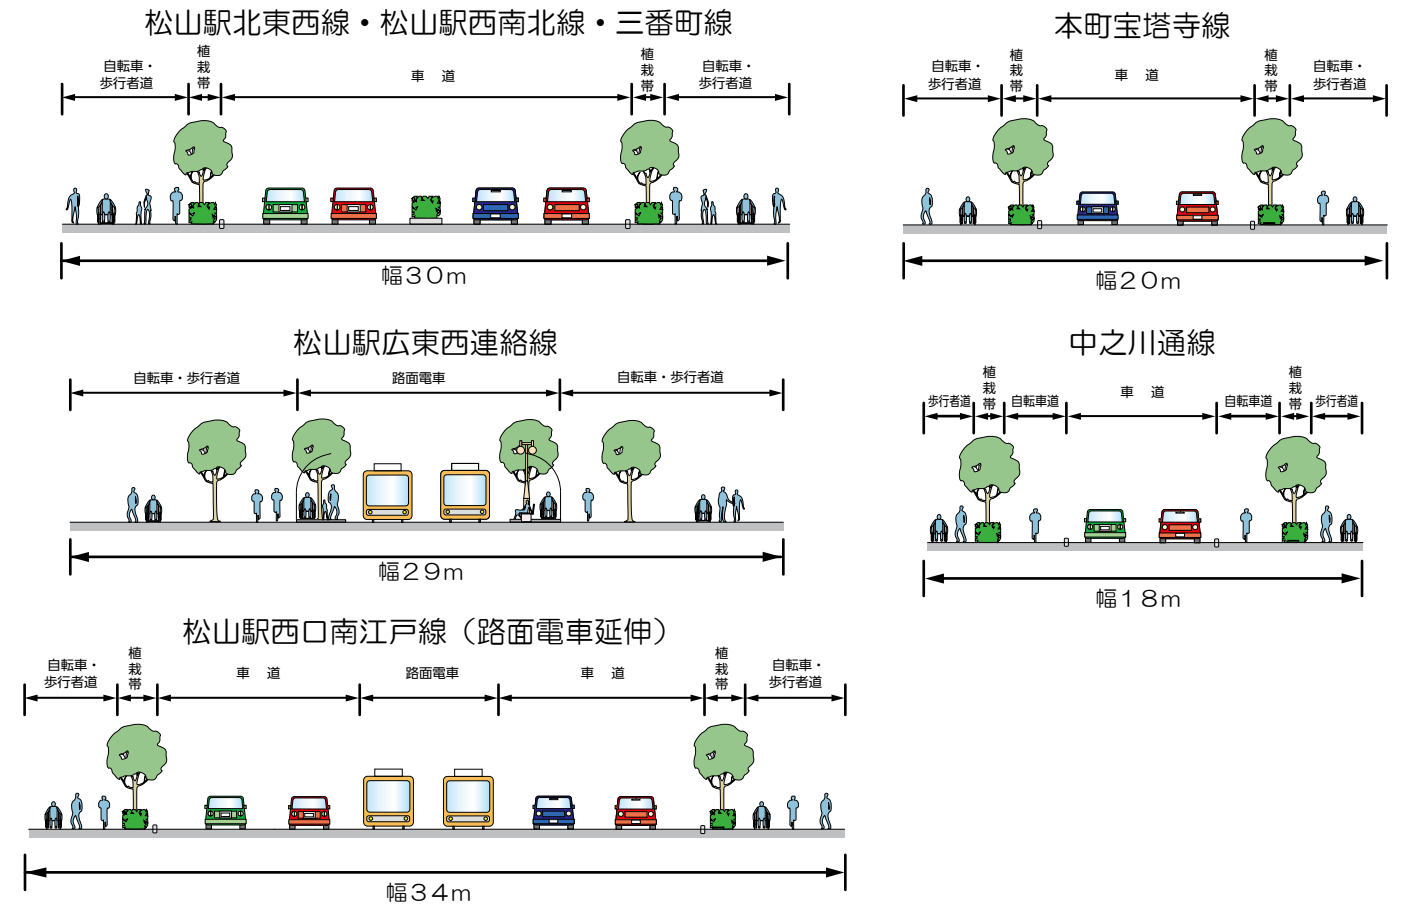

鉄道高架の断面構成

