


# 松山駅周辺土地区画整理事業計画図

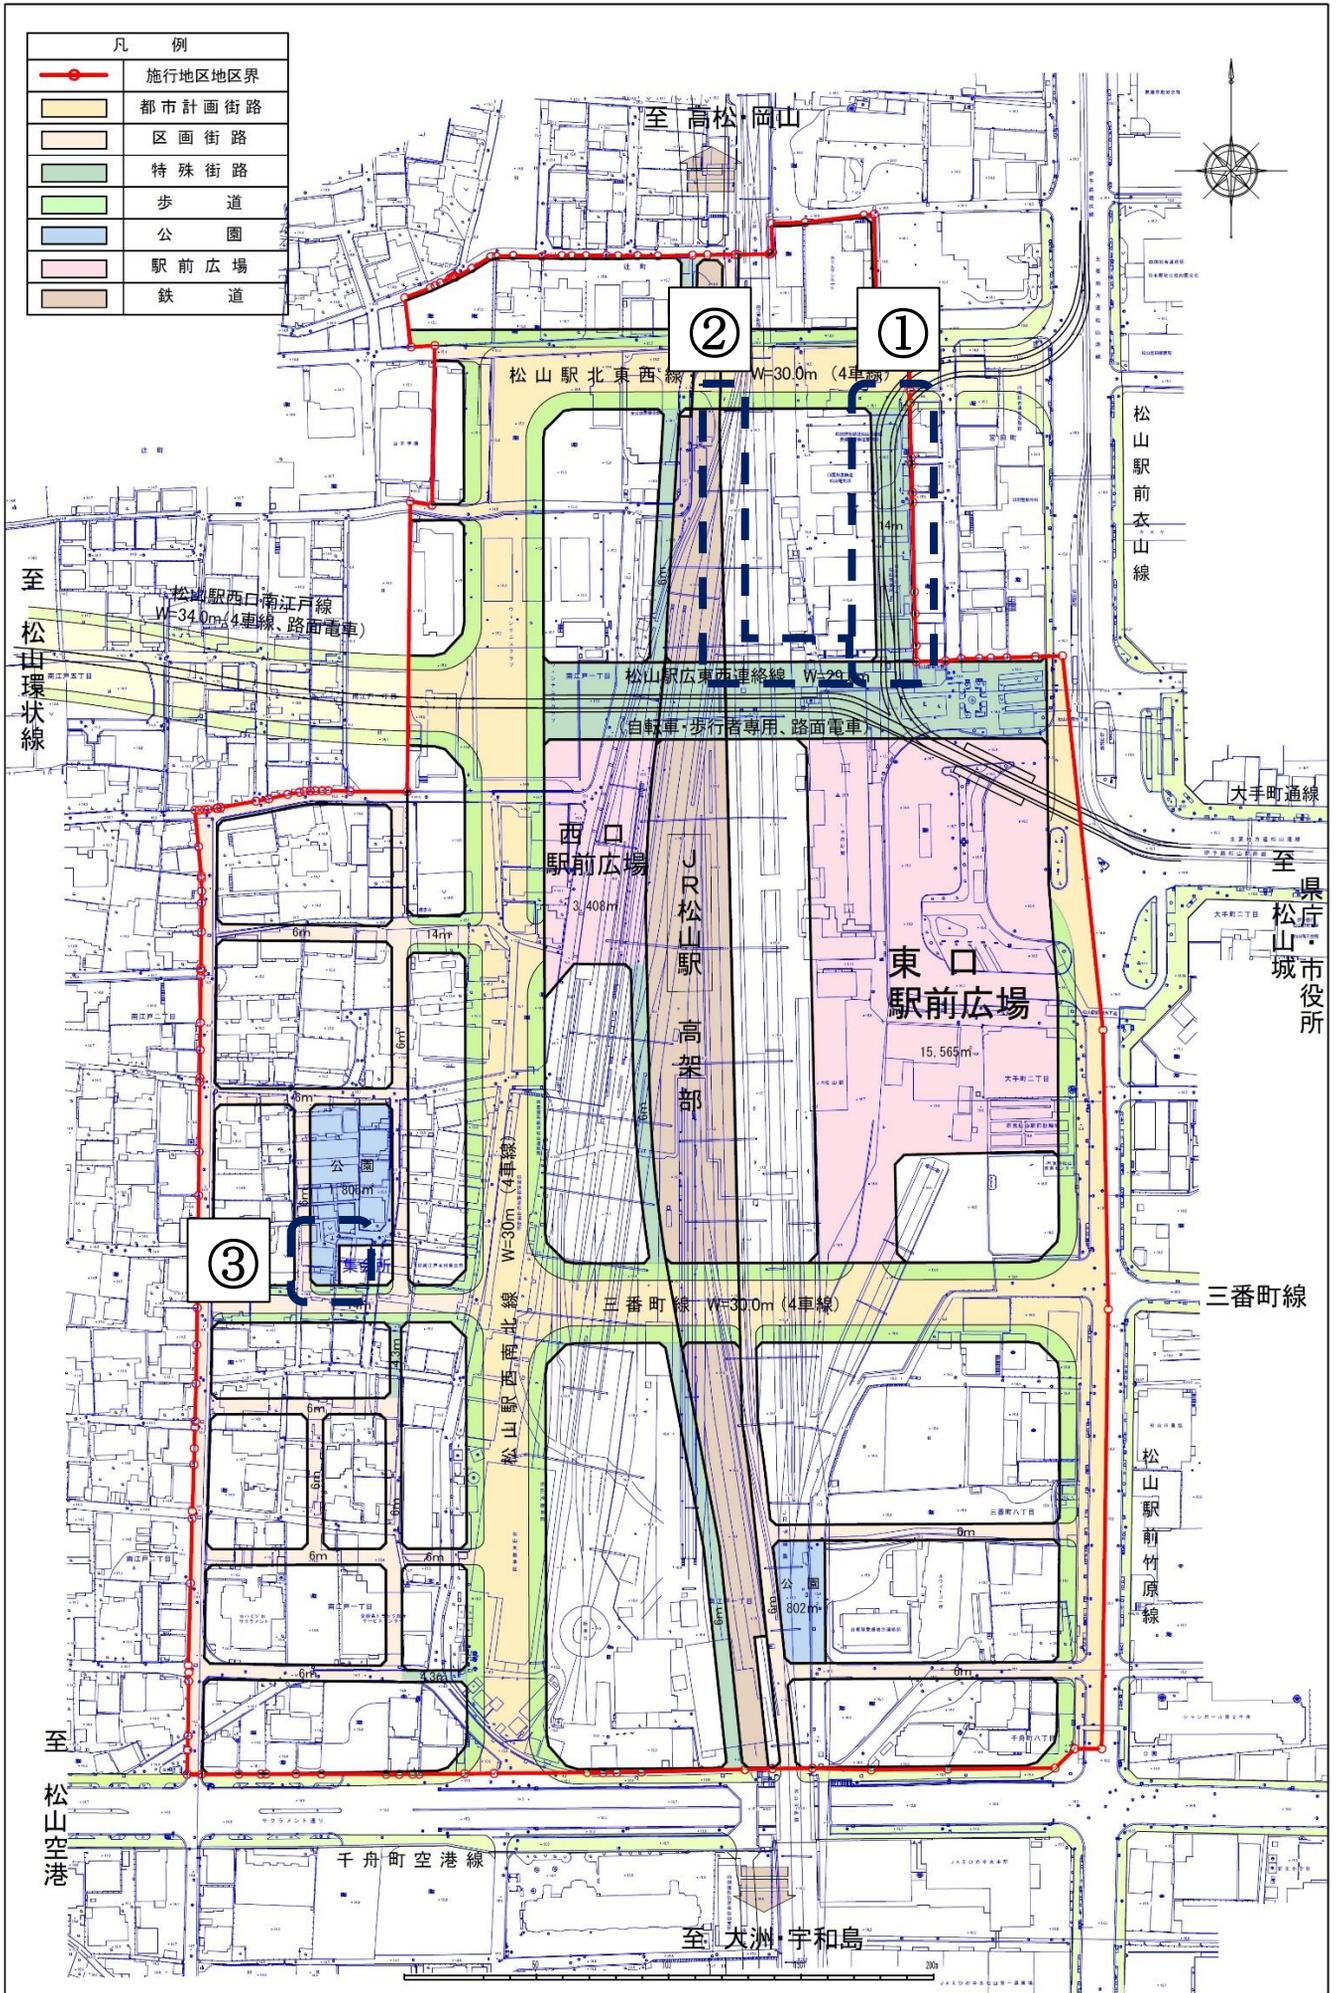

令和2年11月2日 第4回変更

## ○主な変更箇所

- ① 特殊街路を新設した箇所
- ② 区画街路を廃止した箇所
- ③ 公園用地の増加箇所