


松山市南クリーンセンター 計画図

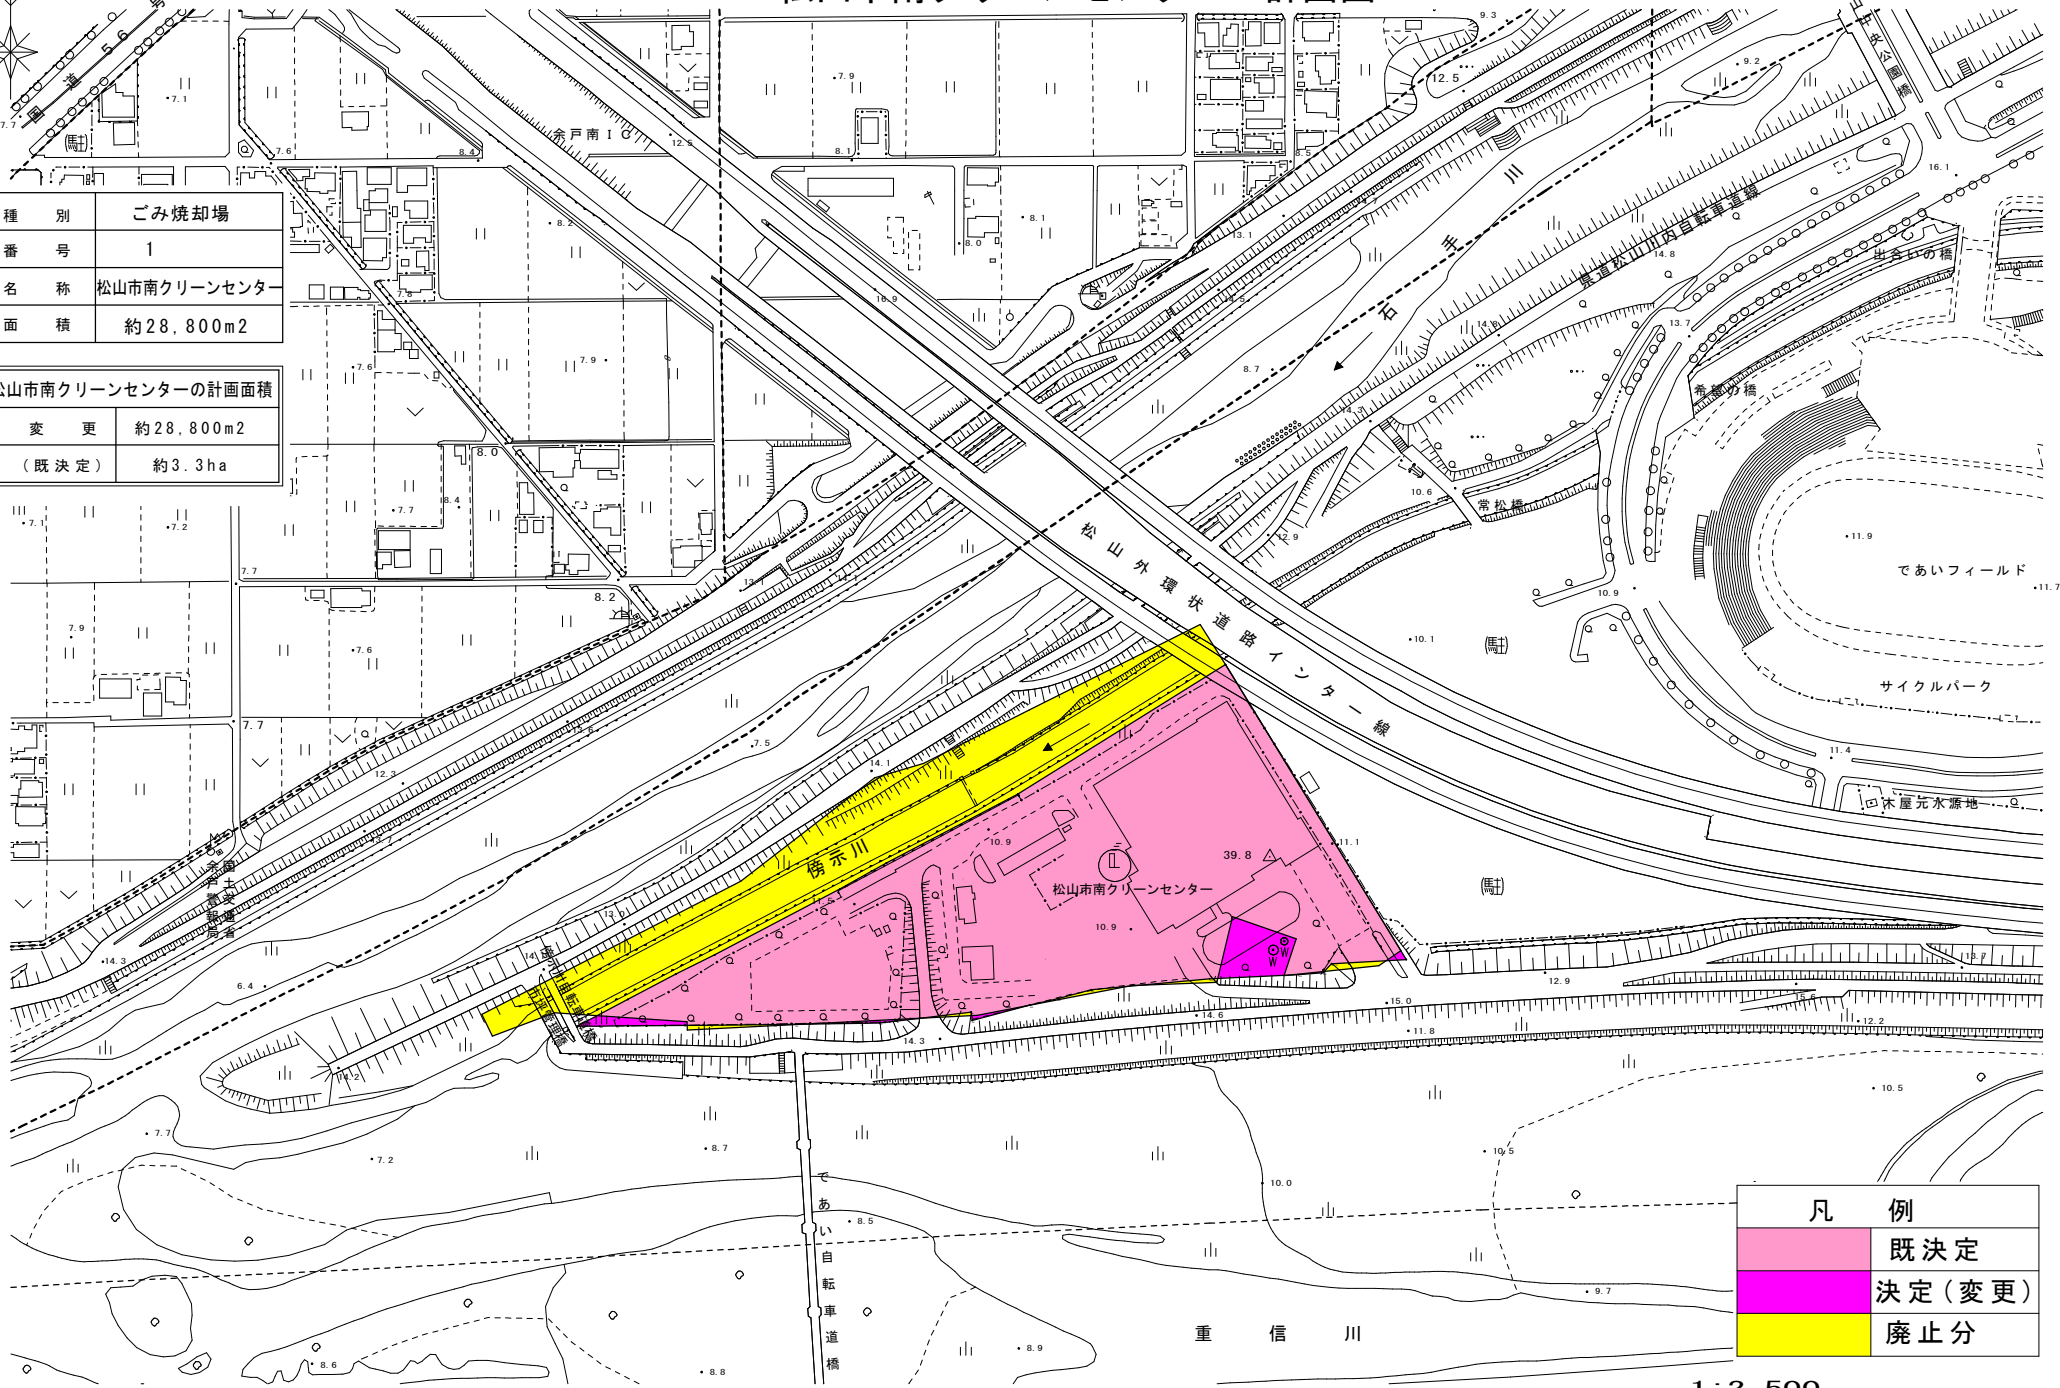

種別	ごみ焼却場
番号	1
名称	松山市南クリーンセンター
面積	約28,800m ²

松山市南クリーンセンターの計画面積	
変更	約28,800m ²
(既決定)	約3.3ha



凡例	
	既定
	決定(変更)
	廃止分

1 : 2,500

