


本館4階

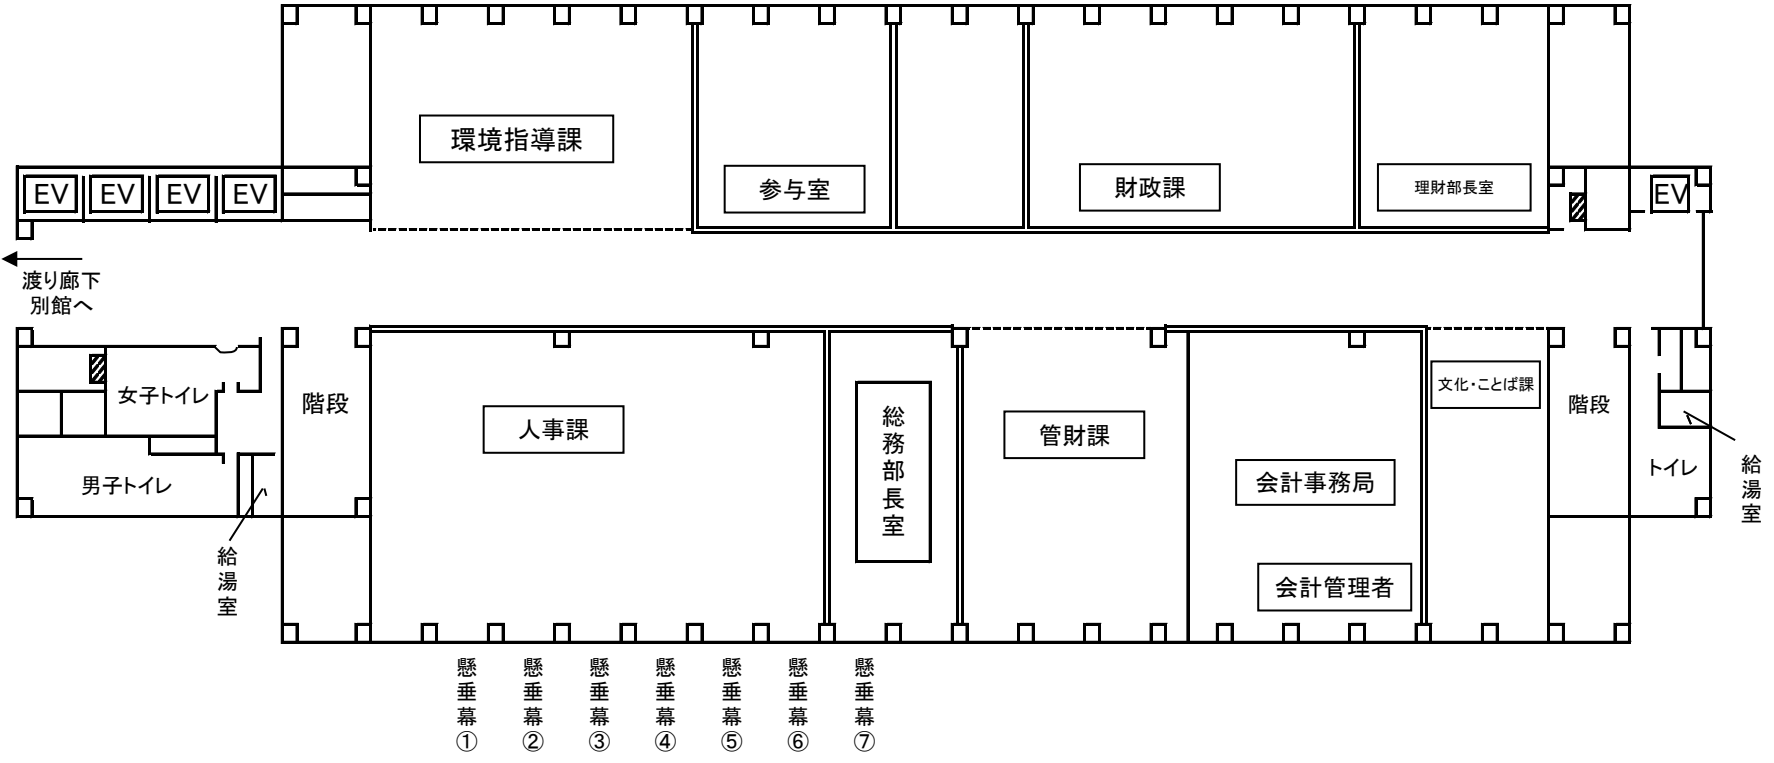

渡り廊下  
別館へ

女子トイレ

男子トイレ

給湯室

階段

人事課

総務部長室

管財課

会計事務局

会計管理者

文化・ことば課

階段

トイレ

給湯室

- 懸垂幕 ①
- 懸垂幕 ②
- 懸垂幕 ③
- 懸垂幕 ④
- 懸垂幕 ⑤
- 懸垂幕 ⑥
- 懸垂幕 ⑦