


# 第5・6方面隊合同訓練会場図

## 2 訓練想定図

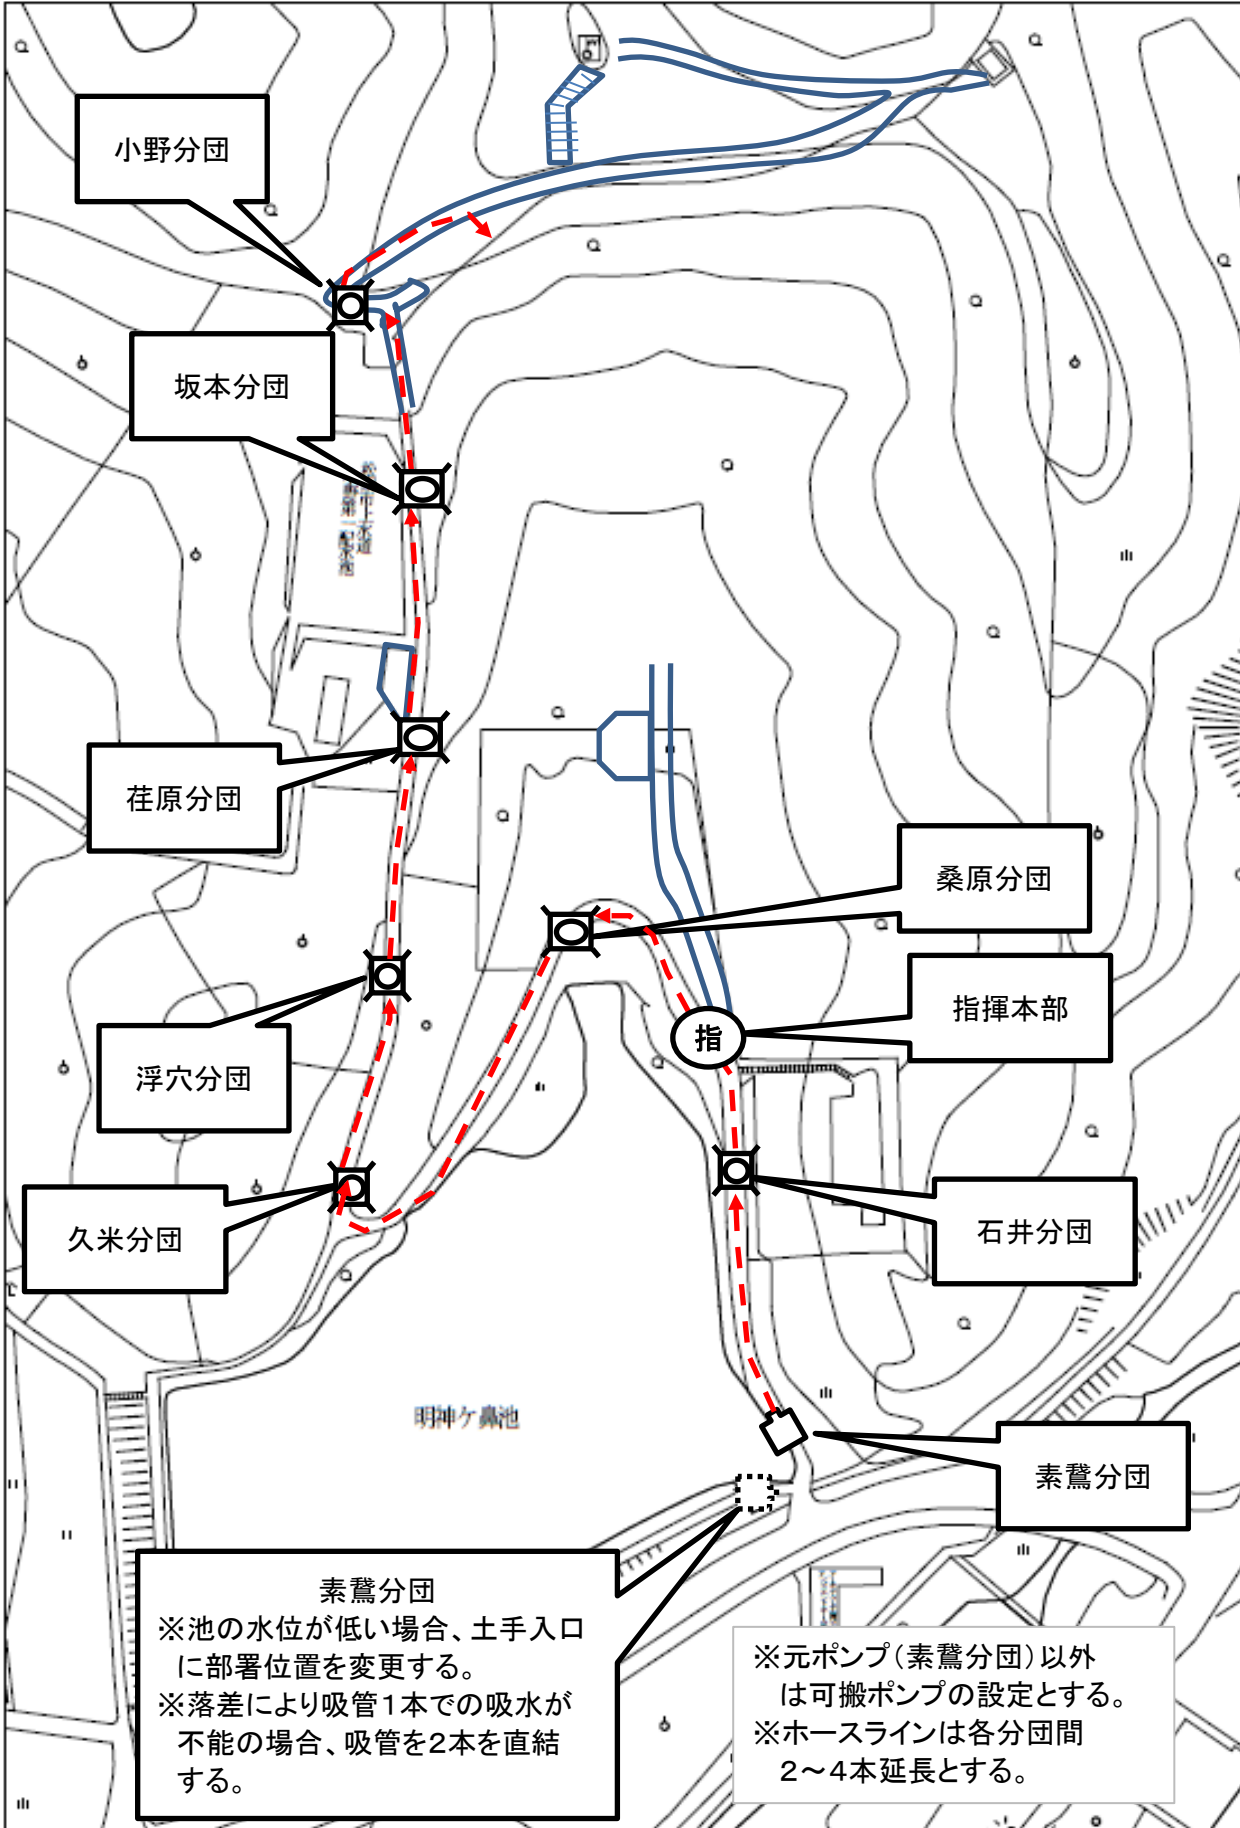

素鷲分団  
※池の水位が低い場合、土手入口に部署位置を変更する。  
※落差により吸管1本での吸水が不能の場合、吸管を2本を直結する。

※元ポンプ(素鷲分団)以外は可搬ポンプの設定とする。  
※ホースラインは各分団間2~4本延長とする。