


千舟町空港線 平面図 S=1/500

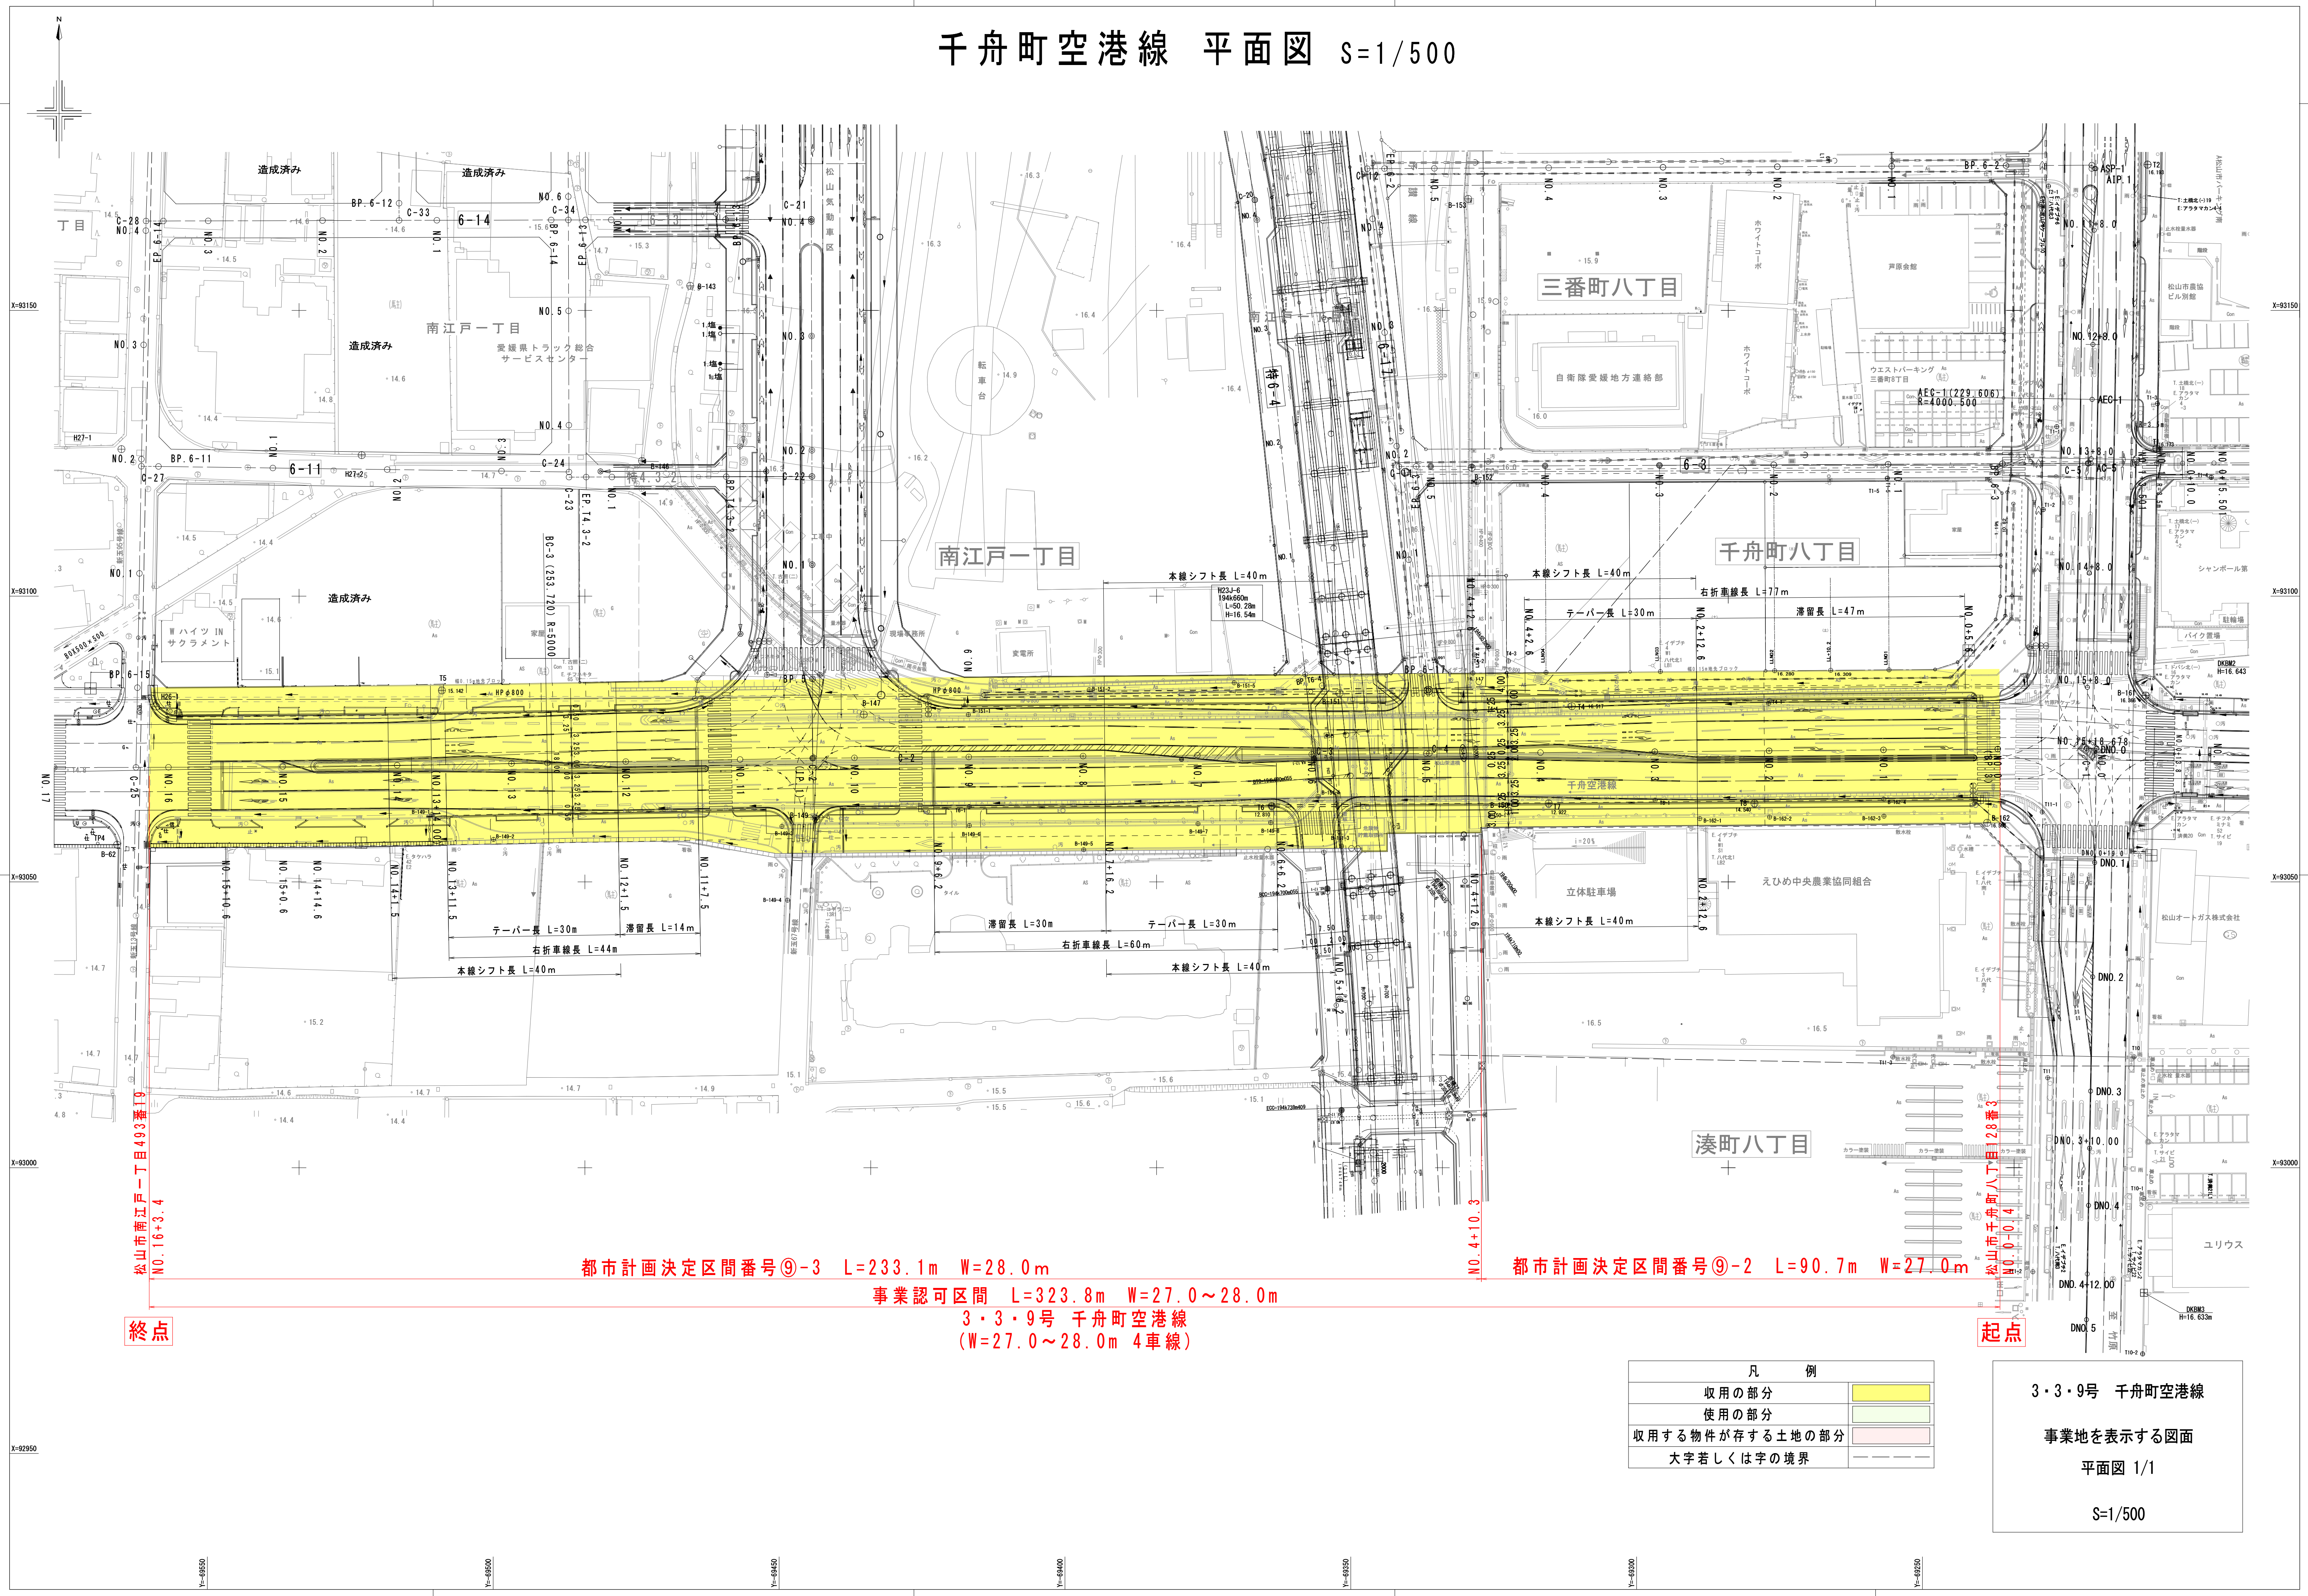

都市計画決定区間番号㊟-3 L=233.1m W=28.0m

事業認可区間 L=323.8m W=27.0~28.0m

3・3・9号 千舟町空港線
(W=27.0~28.0m 4車線)

都市計画決定区間番号㊟-2 L=90.7m W=27.0m

終点

起点

凡 例	
収用の部分	
使用の部分	
収用する物件が存する土地の部分	
大字若しくは字の境界	

3・3・9号 千舟町空港線

事業地を表示する図面

平面図 1/1

S=1/500