－	07－21	07－22
－	R7－1	－
－	－	－

松山市都市計画図 R7－1

撮影 平成7年9月
現調 平成7年10月
測図 平成8年3月ステレオプロッターA8

座標系 第Ⅳ系
等高線間隔 1m

投影 横メルカトール図法
高さの基準 東京湾中等潮位(T.P)

1:500

0 10 20 30 40 50 100m

この測量成果は、建設省国土地理院長の承認及び助言を得て、同院所管の測量標及び測量成果を使用して得たものである。
（承認番号）平7，四公第67号

計画機関 松山市
作業機関 株式会社パスコ

著作権所有権作成者 松山市都市計画課
許可なく複製を禁ずる。

－	07－21	07－22
－	R7－1	－
－	－	－

Q7-22	Q7-23	Q7-24
-	R7-3	R7-4
-	-	-

松山市都市計画図 R7−3

五百分一

松山市都市計画図R7−3

計画機関 松山市
作業機関 株式会社パスコ

著作権所有権作成者 松山市都市計画課
許可なく複製を禁ずる。

撮影 平成7年9月
調査 平成7年10月
測図 平成8年3月ステレオプロッターA8

座標系 第Ⅵ系
等高線間隔 1m

投影 横メルカトール図法
高さの基準 東京湾中等潮位(T.P)

1:500

0 10 20 30 40 50 100m

この測量成果は、建設省国土地理院長の承認及び助言を得て、同院所管の測量成果及び測量成果を使用して得たものである。
(承認番号) 平7．四会第67号

Q7-23	Q7-24	Q7-25
R7-3	R7-4	R7-5
—	—	—

松山市都市計画図 R7－4

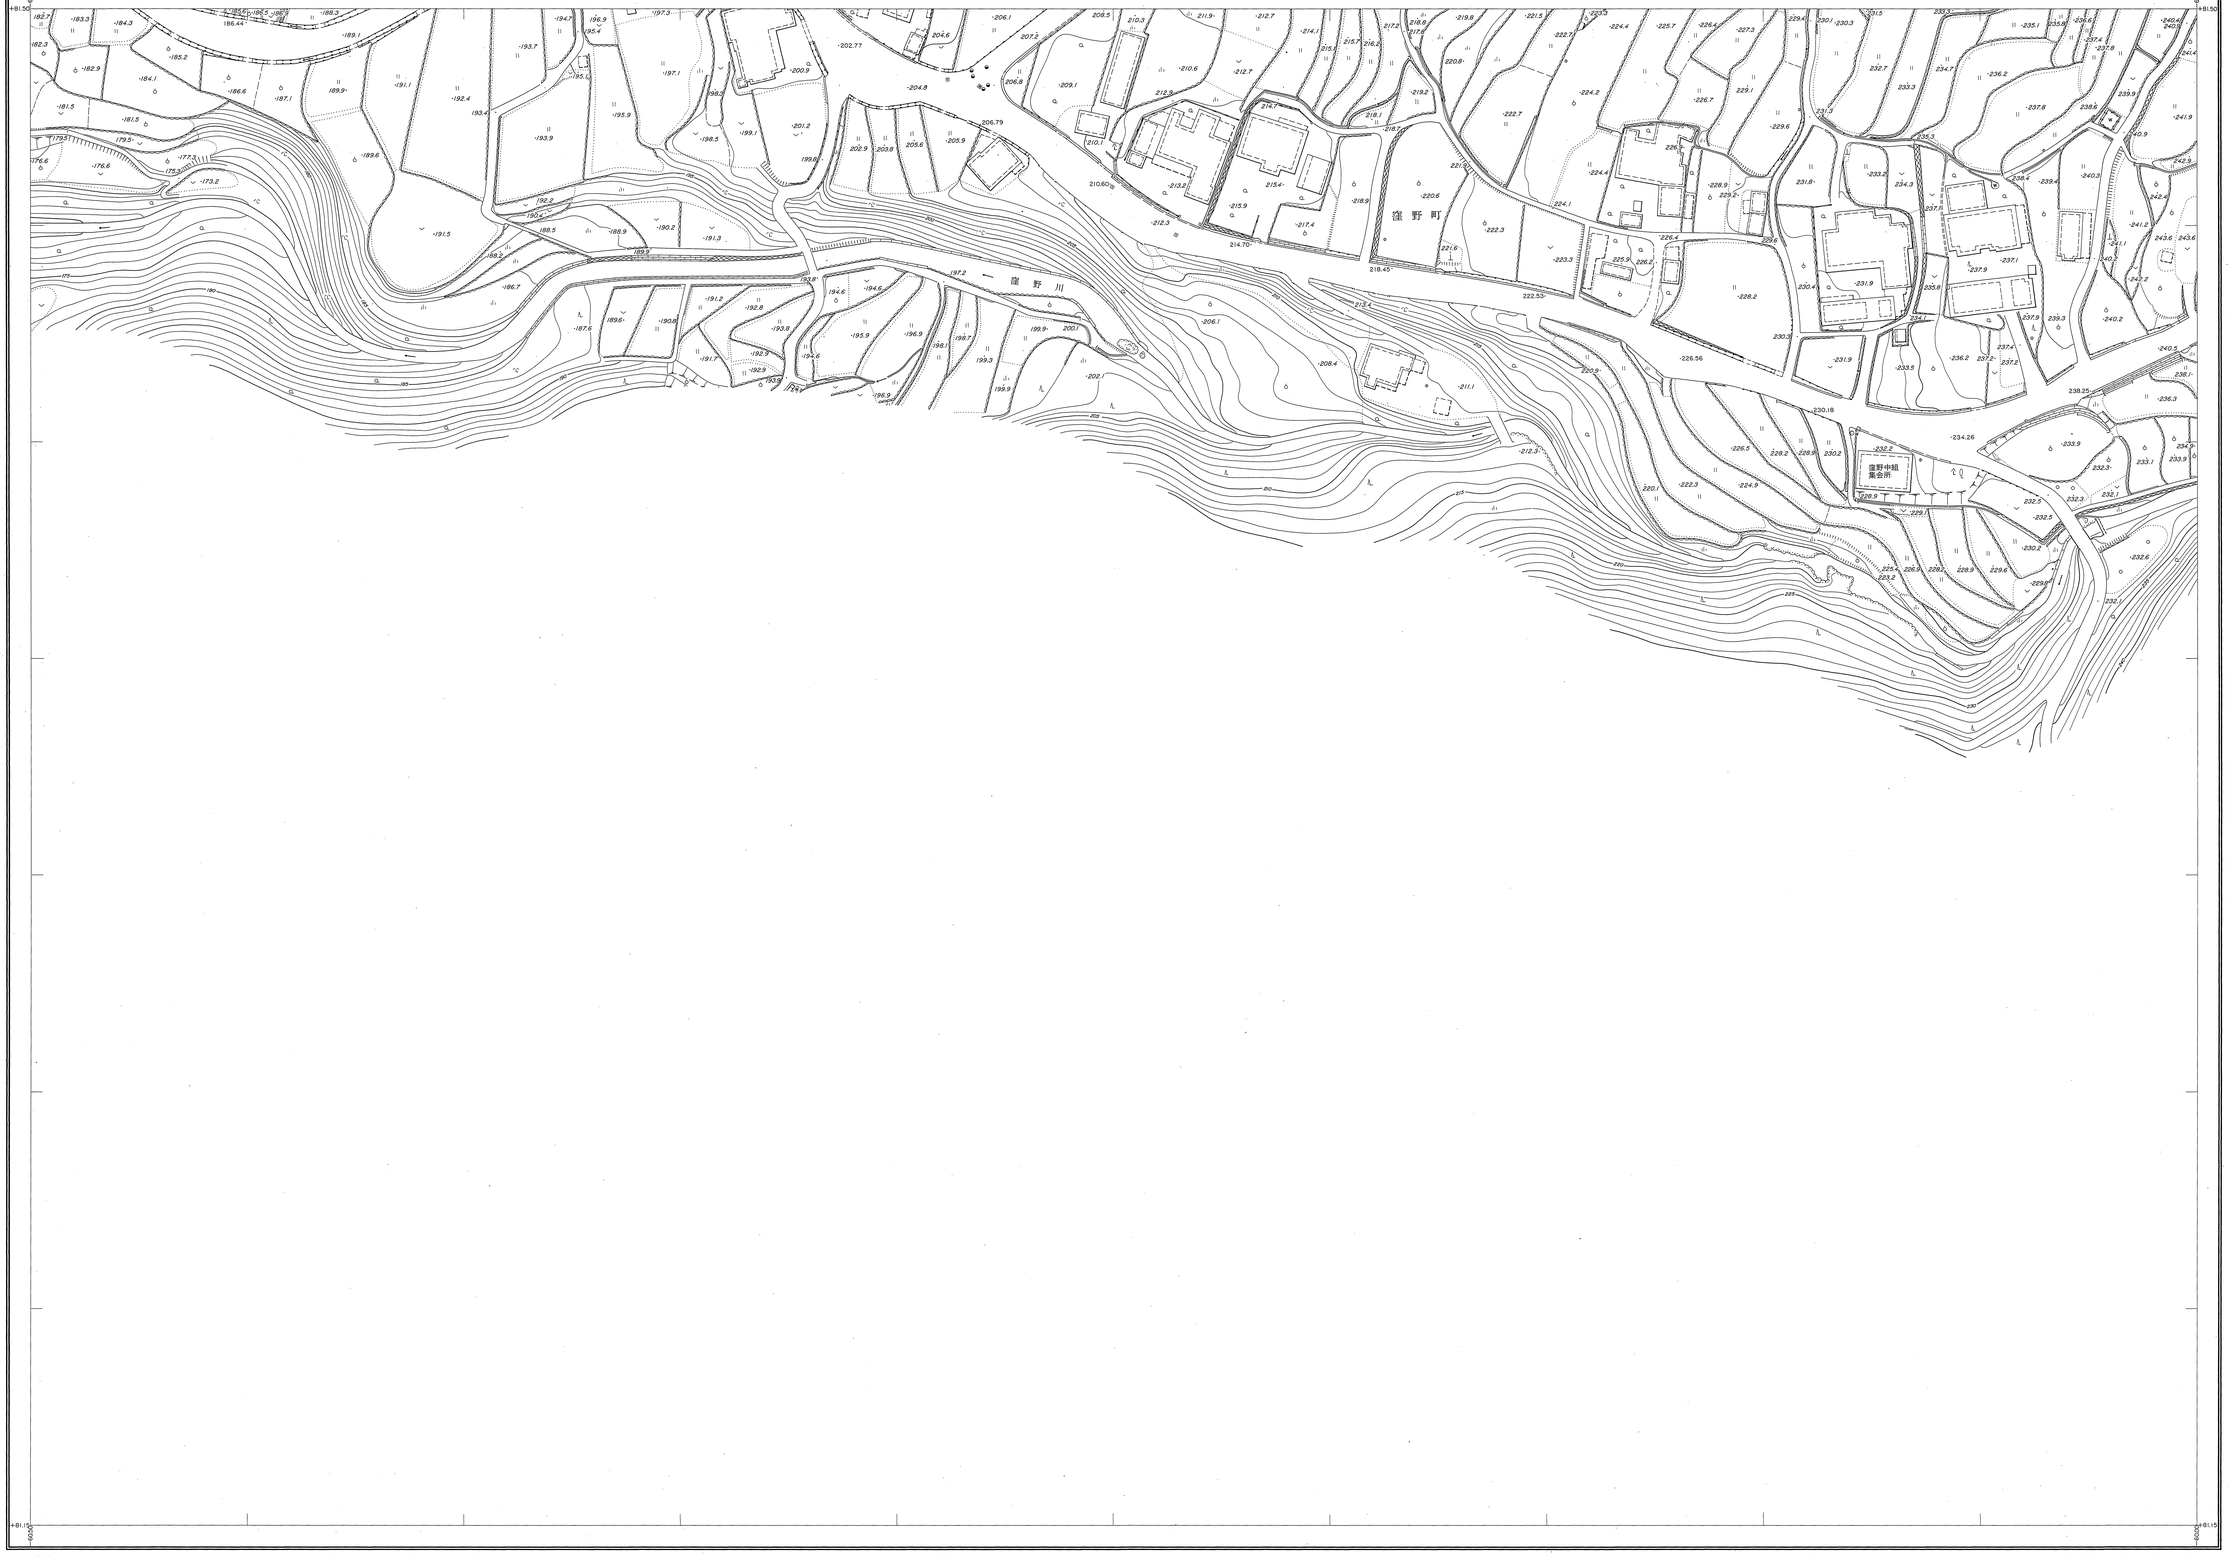

五百分一

松山市都市計画図R7－4

計画機関 松山市
作業機関 株式会社パスコ

著作権所有権作成者 松山市都市計画課
許可なく複製を禁ずる。

撮影 平成7年9月
現調 平成7年10月
測図 平成8年3月ステレオプロッターA8

座標系 第IV系
等高線間隔 1m

投影 横メルカトール図法
高さの基準 東京湾中等潮位(T.P.)

1:500

0 10 20 30 40 50 100m

この測量成果は、建設省国土地理院長の承認及び助言を得て、同院所管の測量標及び測量成果を使用して得たものである。
(承認番号) 平7，四公第67号

Q7-24	Q7-25	–
R7-4	R7-5	–
–	–	–

松山市都市計画図 R7－5

Q7-24	Q7-25	–
R7-4	R7-5	–
–	–	–

五百分一

松山市都市計画図R7－5

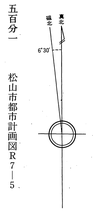

計画機関 松山市
作業機関 株式会社パスコ

著作権所有権作成者 松山市都市計画課
許可なく複製を禁ずる。

撮影 平成7年9月
現調 平成7年12月
測図 平成8年2月ステレオプロッターA8

座標系 第Ⅳ系
等高線間隔 1m

投影 横メルカトール図法
高さの基準 東京湾中等潮位(T.P.)

1:500

0 10 20 30 40 50 100m

この測量成果は、建設省国土地理院長の承認及び助言を得て、同院所管の測量標及び測量成果を使用して得たものである。
（承認番号）平7，四公第67号